


Rzut dachu

Skala 1:100

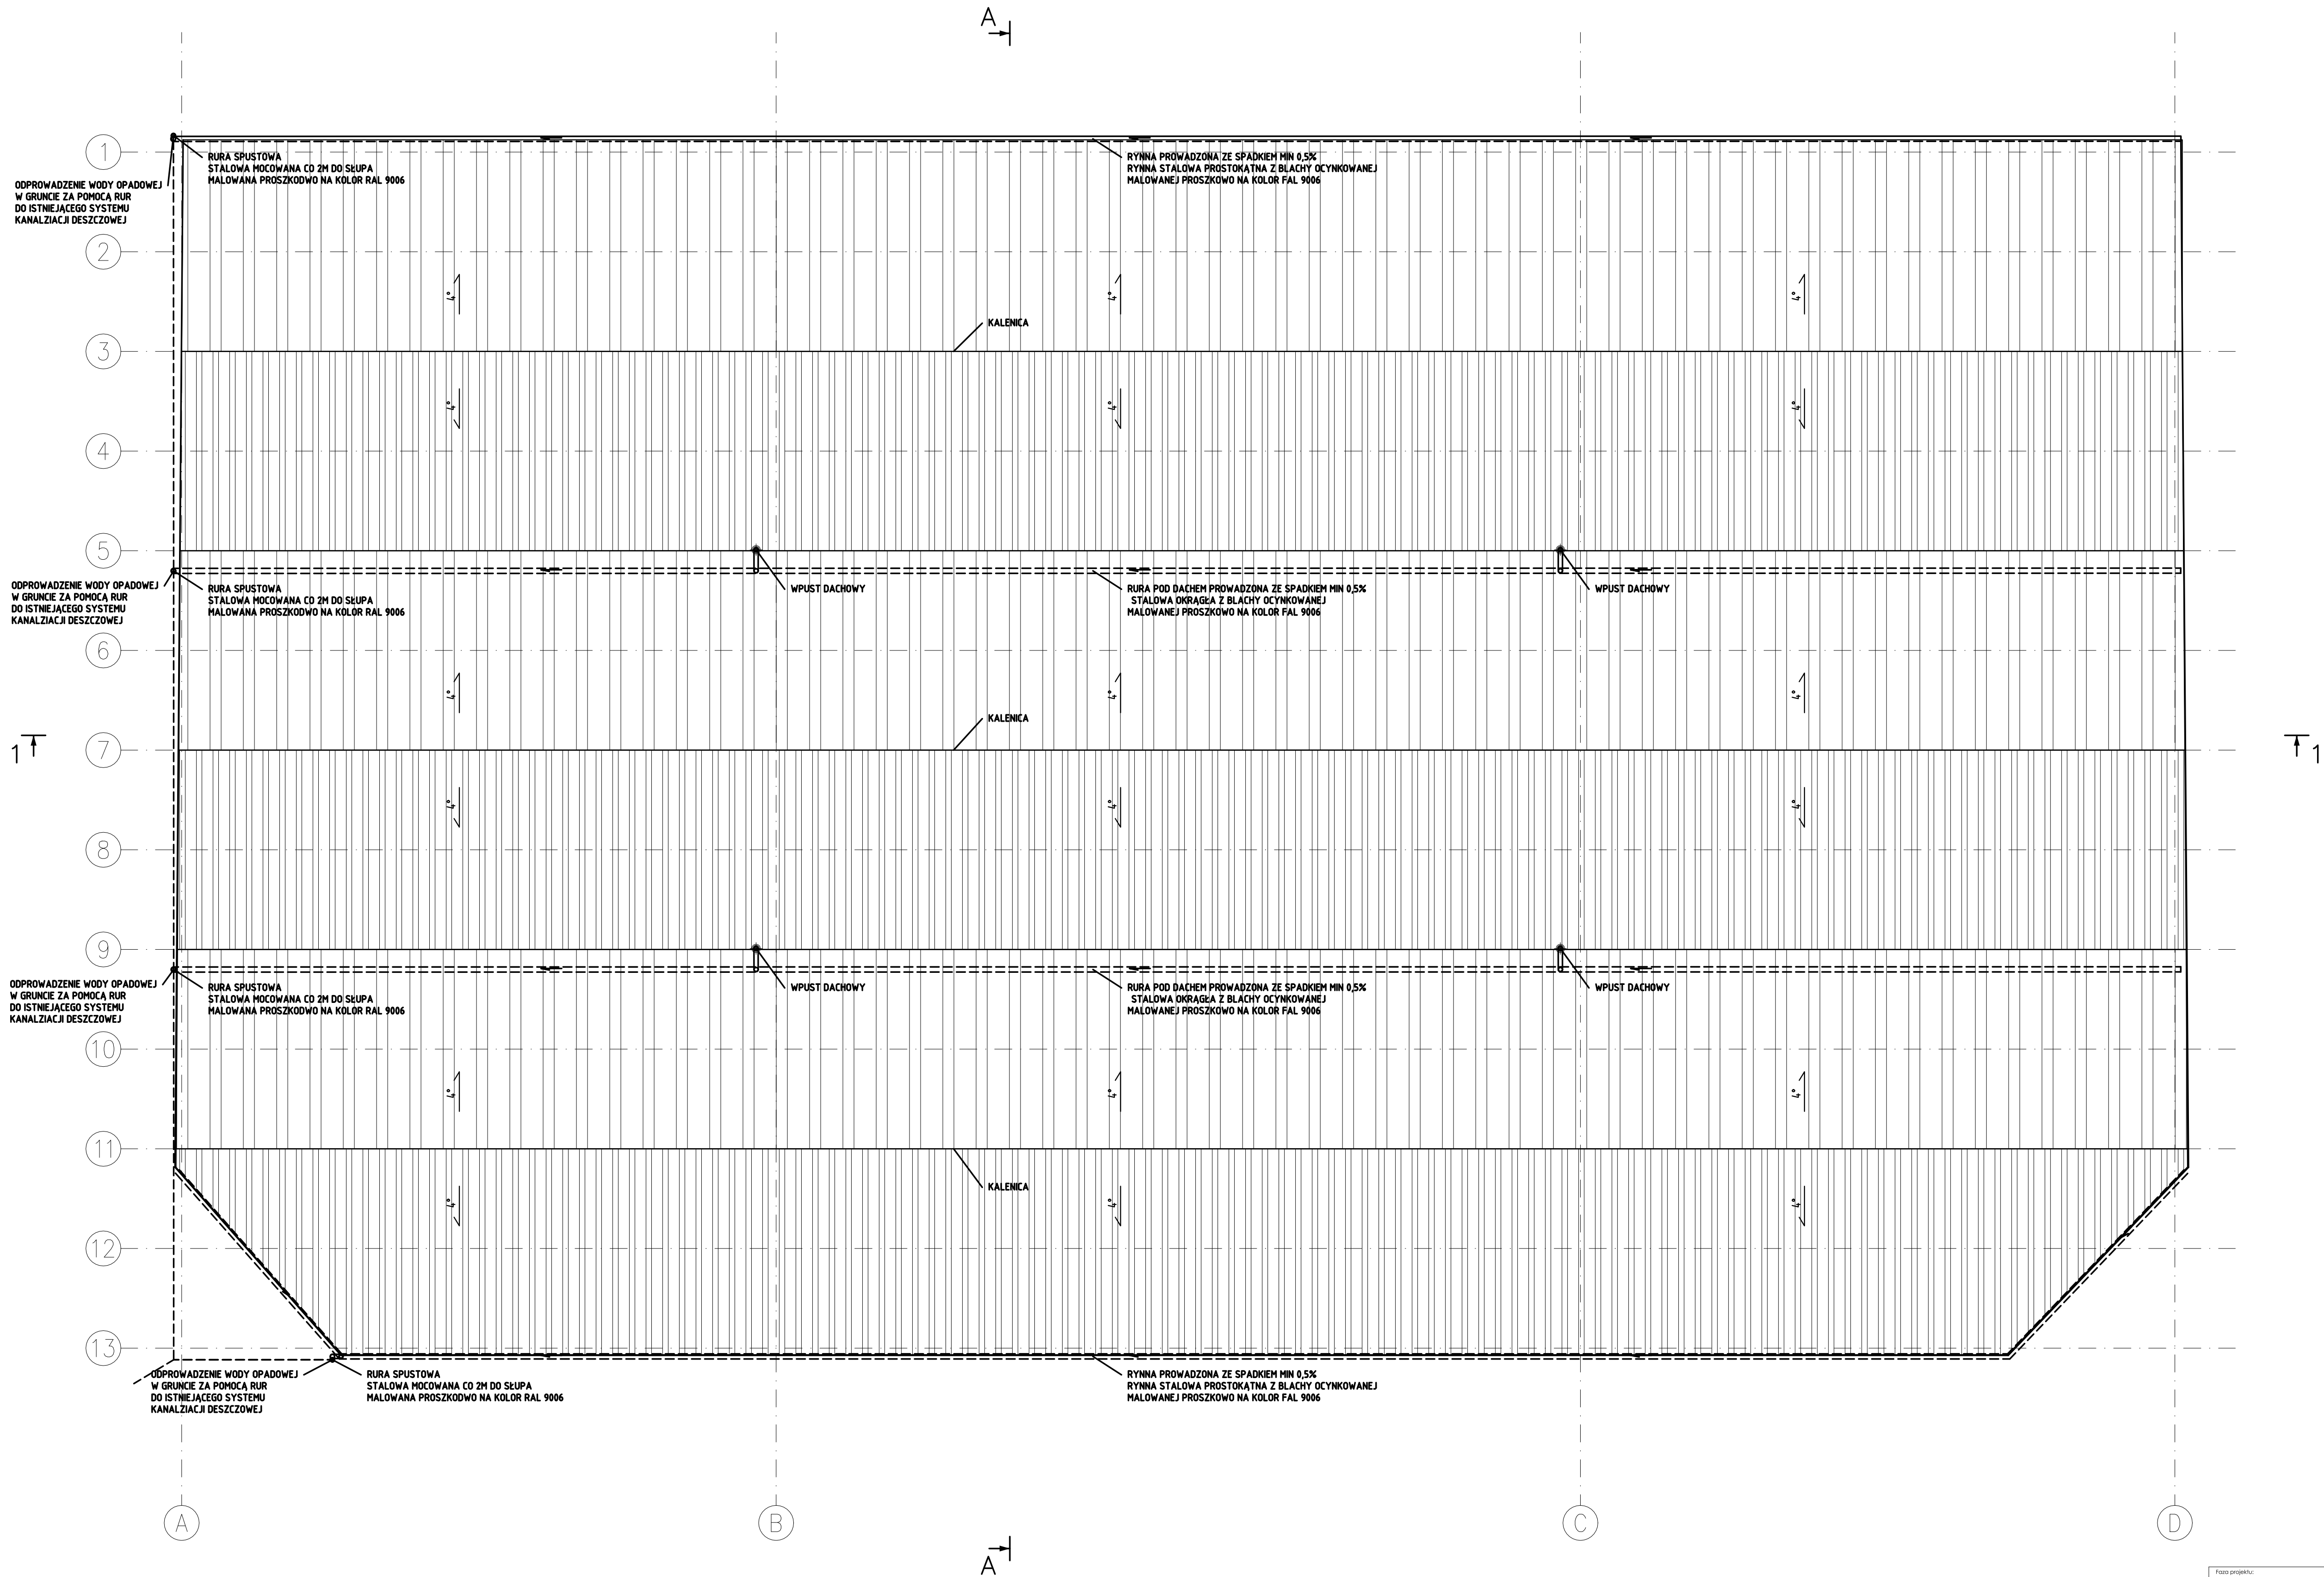

- Uwagi ogólne: /General Remarks:
- Wykonawstwo i montaż wg PN-EN-1090-2:2009
  - Wszystkie wymiary niemiarowane podano w [mm].
  - Różne wysokościowe podano w [m].
  - Projekt branż konstrukcyjnej rozpatrywać łącznie z projektem innych branż.
  - Wyniki branż konstrukcyjnej rozpatrywać łącznie z opisem technicznym oraz pozostałymi wynikami konstrukcyjnymi
  - Wszelkie zmiany w konstrukcji obiektu na etapie wykonawstwa powinny być konsultowane z projektantem konstrukcji
  - Przed rozpoczęciem prac wszystkie wymiary i dane w obiektach istniejących potwierdzić na budowie

UWAGA:

- SPADKI RYNIEN 0,5% WYKONAĆ PRZEZ RÓŻNICE W WYSOKOŚCI W MONTAŻU RYNIEN.
- WYMIARY ORAZ DETALE MONTAŻU WG SZCZEGÓŁOWYCH WYTYCZNYCH WYKONAWCZYCH PRODUCENTA.
- WSZYSTKIE WYMIARY POTWIERDZIĆ NA BUDOWIE.
- KOLORYSTYKA RYNIEN, RUR SPUSTOWYCH ORAZ OBRÓBEK RAL 9006.

Faza projektu: PROJEKT BUDOWLANY		Branża: ARCHITEKTONICZNO - KONSTRUKCYJNA	±0.000 = poziom posadzki	
Inwestor: Miejski Zakład Gospodarki Odpadami Komunalnymi Sp. z o.o. w Koninie ul. Suleńska 13, 62-510 Konin		Inwestycja: BUDOWA ZADASZENIA CZĘŚCI PLACU DO MAGAZYNOWANIA I PRZETWARZANIA ODPADÓW		
Biuro projektowe: EKSPERTIS Sp. z o.o., Sp. k. ul. Niepodległości 1, 61-601 Poznań www.ekspertis.eu, e-mail: biuro@ekspertis.eu		działka nr ewid. 1436/5, Obręb: 0904 Gostawice, Jedn. ewid. 306201_1 Miasto Konin, Kat. Obiektu XVIII		
ARCHITEKTURA Projektant: mgr inż. arch. Beata Drużkowska uprawniona do projektowania w spec. architektonicznej		Opiekun: mgr inż. arch. Łukasz Bartos uprawniony do projektowania w spec. architektonicznej		
Opiekun: mgr inż. Weronika Jakuszko				
KONSTRUKCJA Projektant: mgr inż. Piotr Antlecki uprawniony do projektowania w spec. konstrukcyjnej		Opiekun: mgr inż. Michał Pikoś uprawniony do projektowania w spec. konstrukcyjnej		
Opiekun: mgr inż. Weronika Jakuszko				
RZUT DACHU		Numer rysunku: PB-K-004		Revisio: 00
Data wydania rysunku (D): 05.11.2019		Data aktualizacji rysunku (D): 05.11.2019		Skala: 1:100