


Załącznik nr 1 a

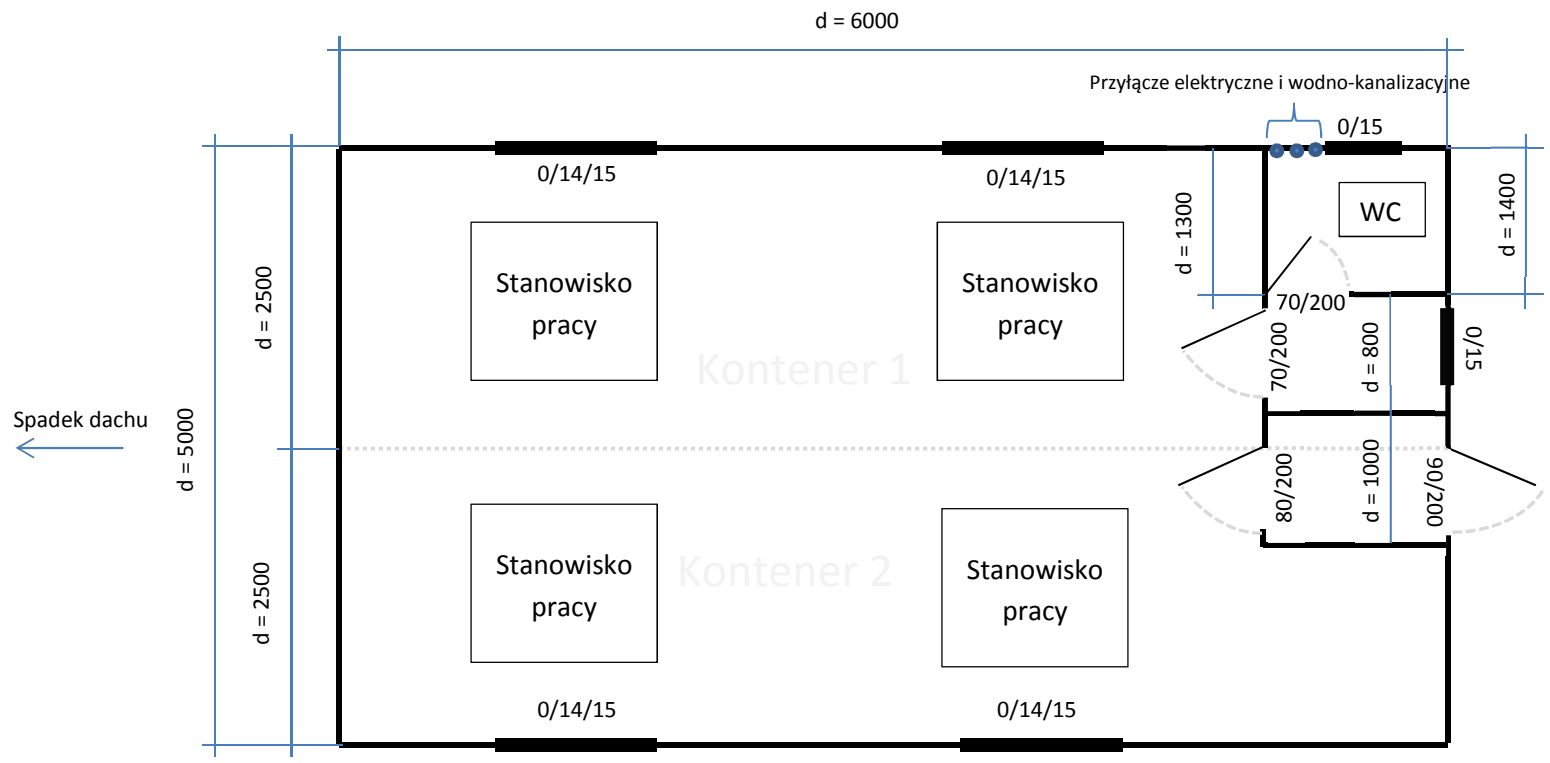

Skala: 1:50
Jm: mm
Opis: Zestaw kontenerów (szt. 2)
z kompleksem WC.