



**PRZEKRÓJ POPRZECZNY 1-1**

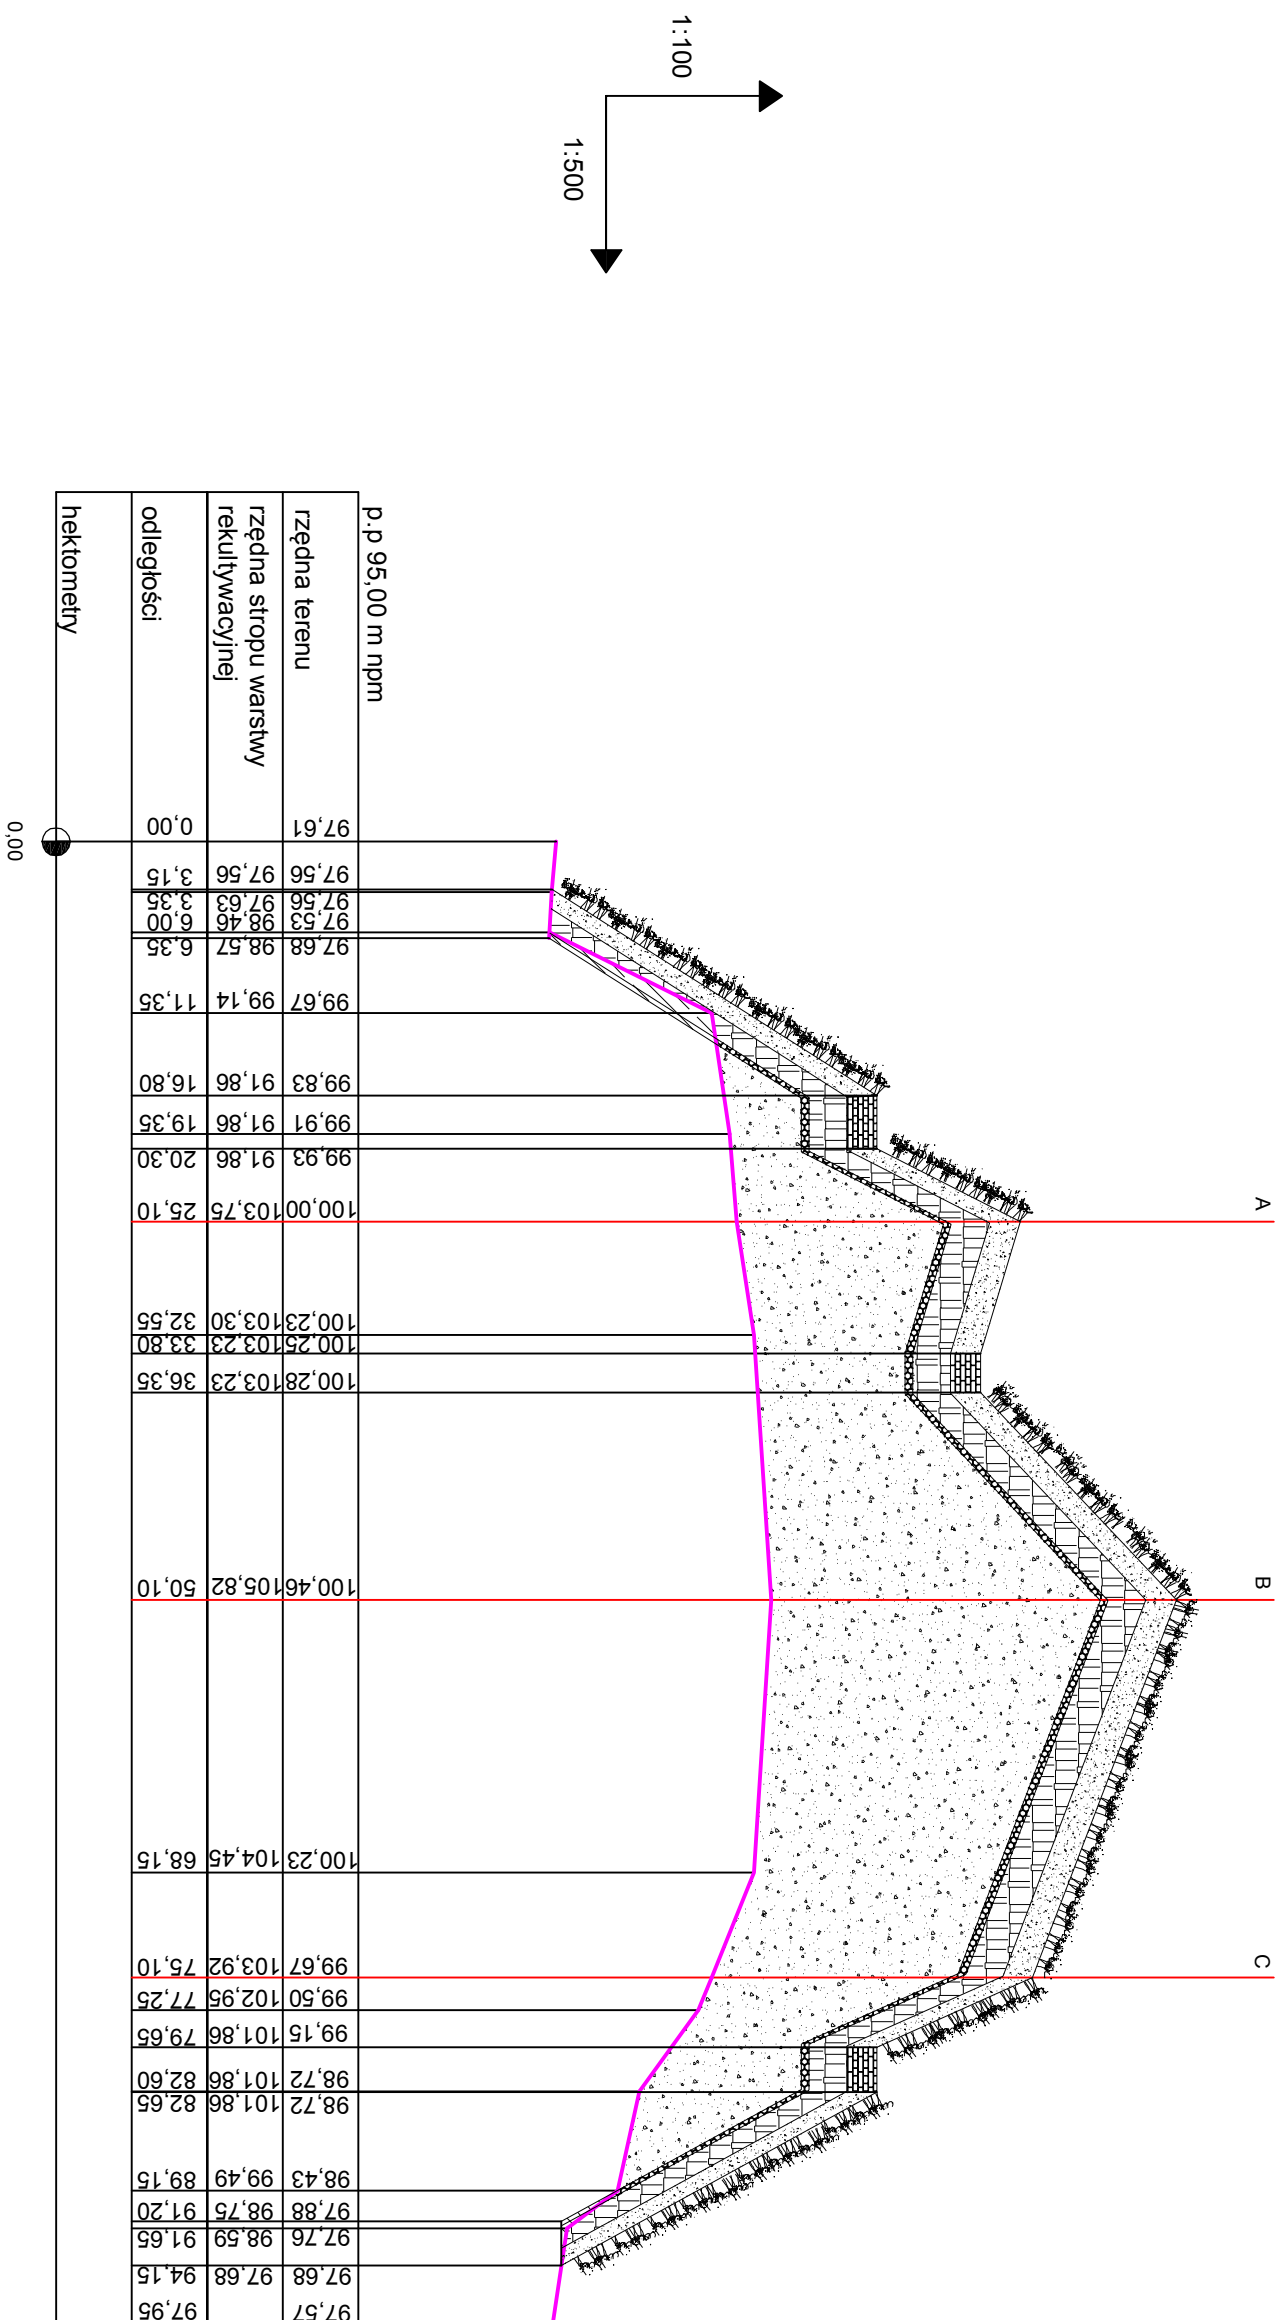

						
AK NOVA						
INWESTOR	ZWIĄZEK MIĘDZYGMINNY "KONIŃSKI REGION KOMUNALNY"					
ZAKŁAD OBIEKT	SKŁADOWISKO ODPADÓW W ZIELONCE, GMINA WIERZBIŃEK					
NAZWA DOKUMENTACJI	REKULTYWACJA SKŁADOWISKA W MIEJSCOWOŚCI ZIELONKA					
TREŚĆ RYSUNKU	PRZEKRÓJ POPRZECZNY 1-1					
	Imię i Nazwisko	Nr uprawnień	Podpis	Data	Skala	Nr rys
OPRACOWAŁ	mgr inż. Bartłomiej Adamiec					
SPRAWDZIŁ	mgr inż. Marjan Peksa	585/87/PW 121/81/GW		VIII 2010	1-100 1-500	2