




PRZEKRÓJ POPRZECZNY 4-4

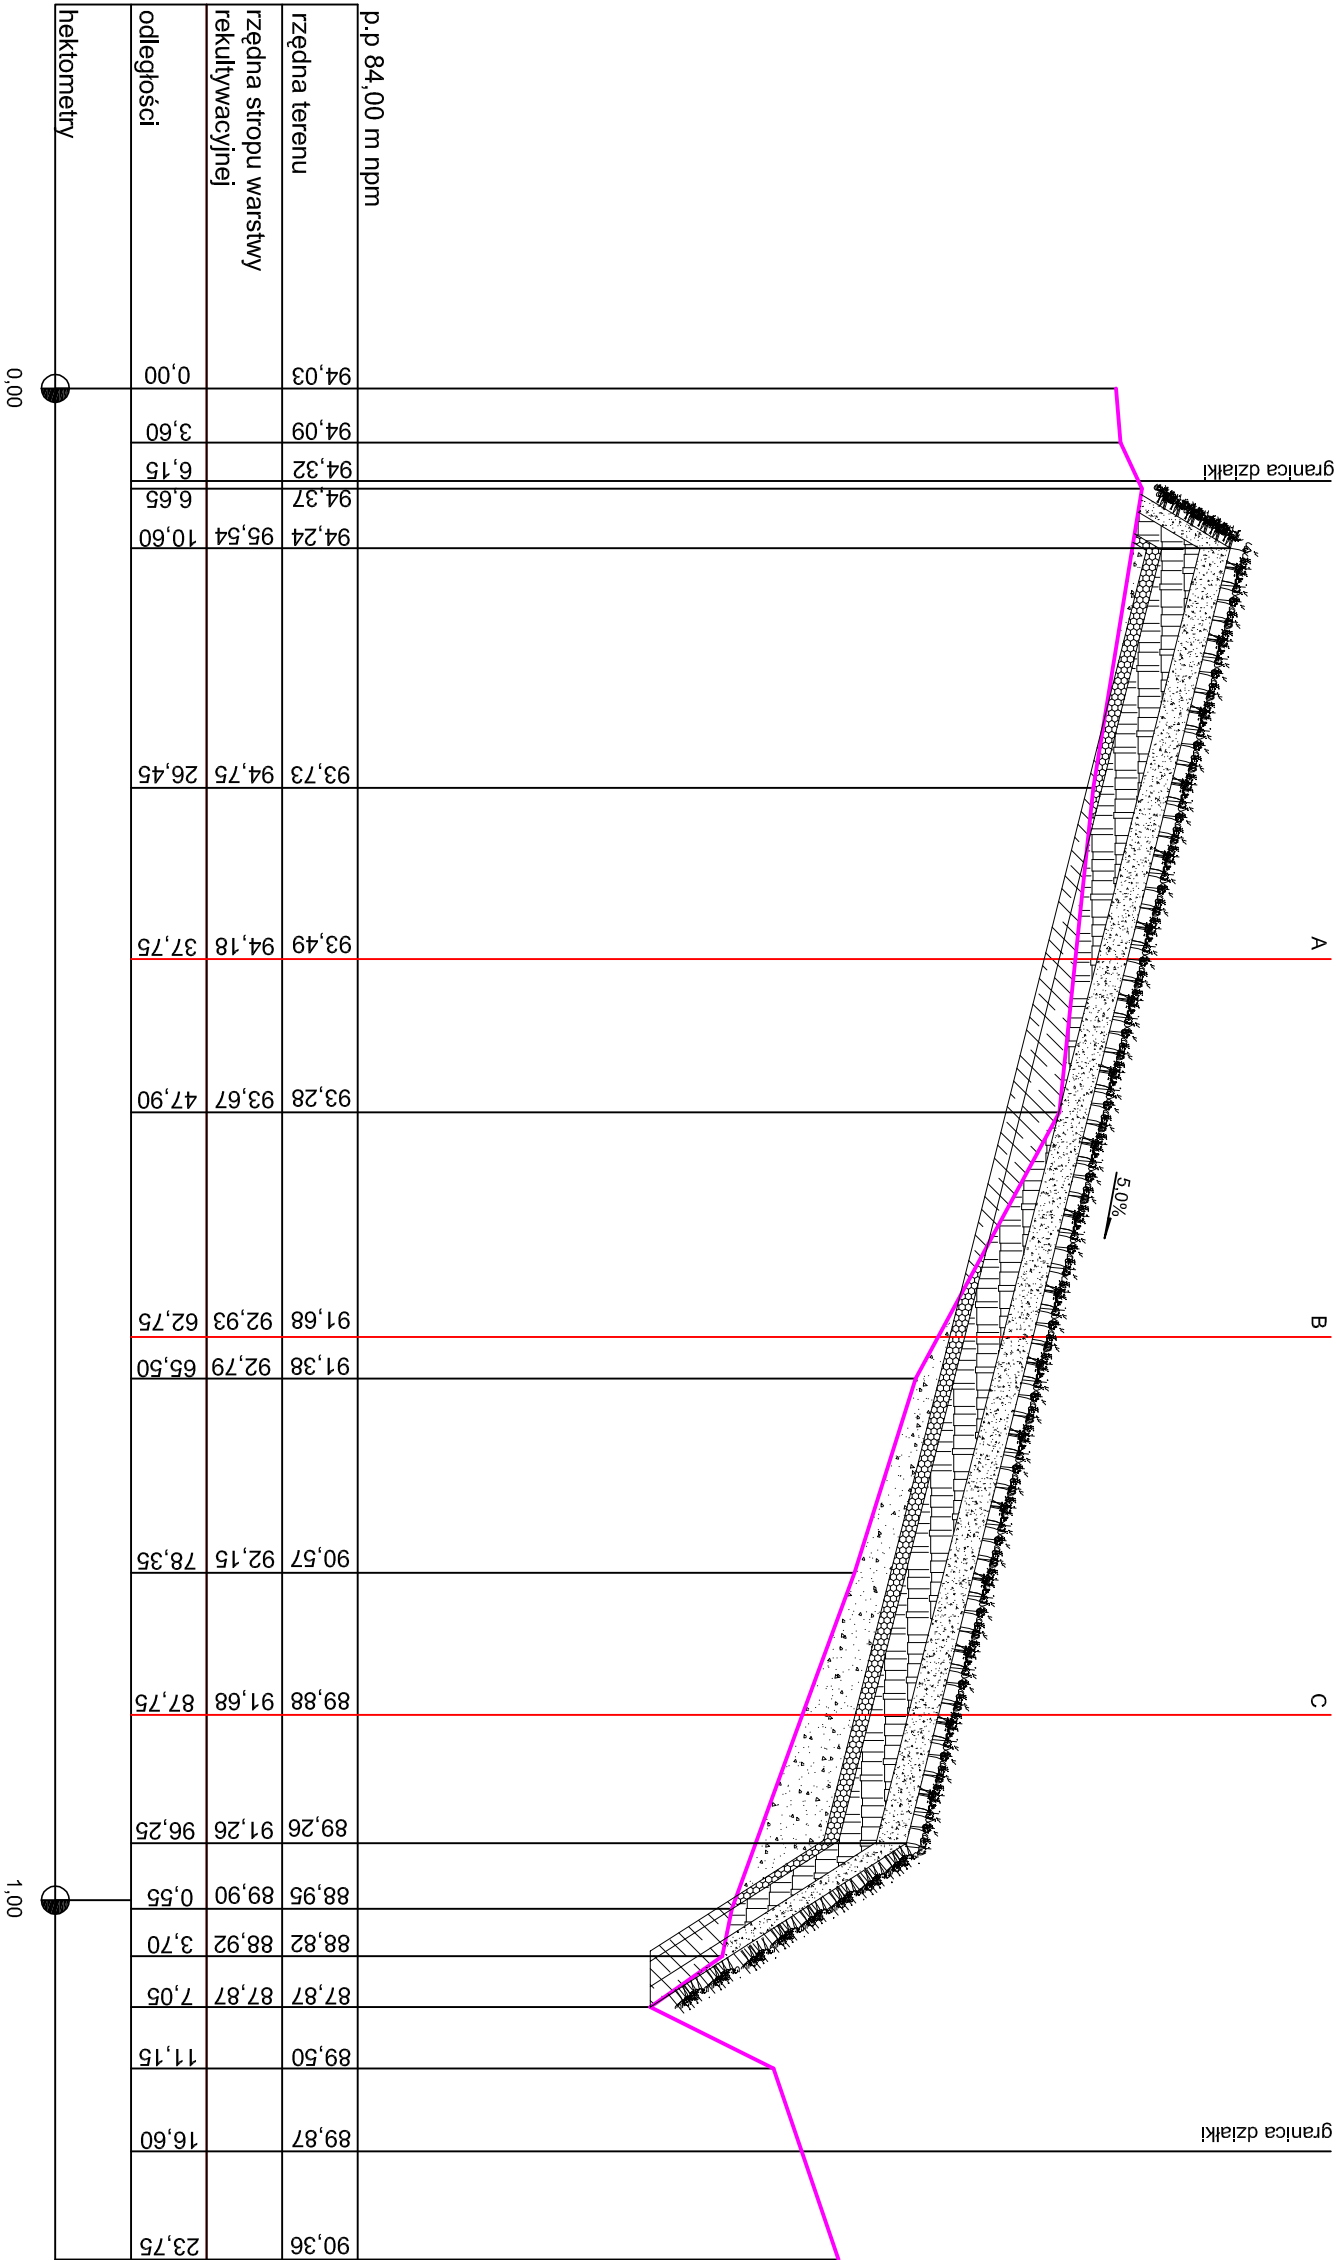

istniejący teren

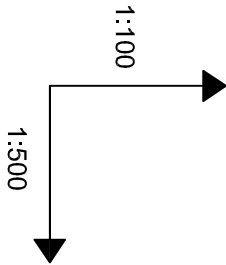

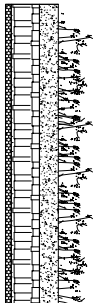

warstwa rekultywacyjna



odpady po przenieszczeniu, warstwa wyrównawcza



odpady do przenieszczenia

							
INWESTOR	ZWIĄZEK MIĘDZYGMINNY "KONIŃSKI REGION KOMUNALNY"						
ZAKŁAD	OBIEKT	SKŁADOWISKO ODPADÓW W MIELNICY DUŻEJ, GMINA SKULSK					
NAZWA DOKUMENTACJI		REKULTYWACJA SKŁADOWISKA W MIELNICY DUŻEJ					
TREŚĆ RYSUNKU	PRZEKRÓJ POPRZECZNY 4-4						
	Imię i Nazwisko	Nr uprawnień	Podpis	Data	Skala	Nr rys.	
OPRACOWAŁ	mgr inż. Bartłomiej Adamiec						
SPRAWDZIŁ	mgr inż. Marian Peksa	585/87/PW 121/81/GW		VIII.2010	1:100 1:500	5	