
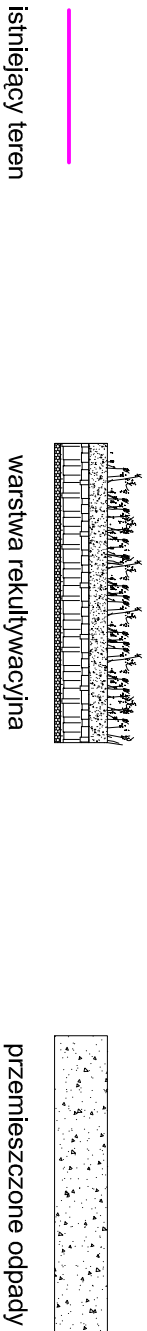
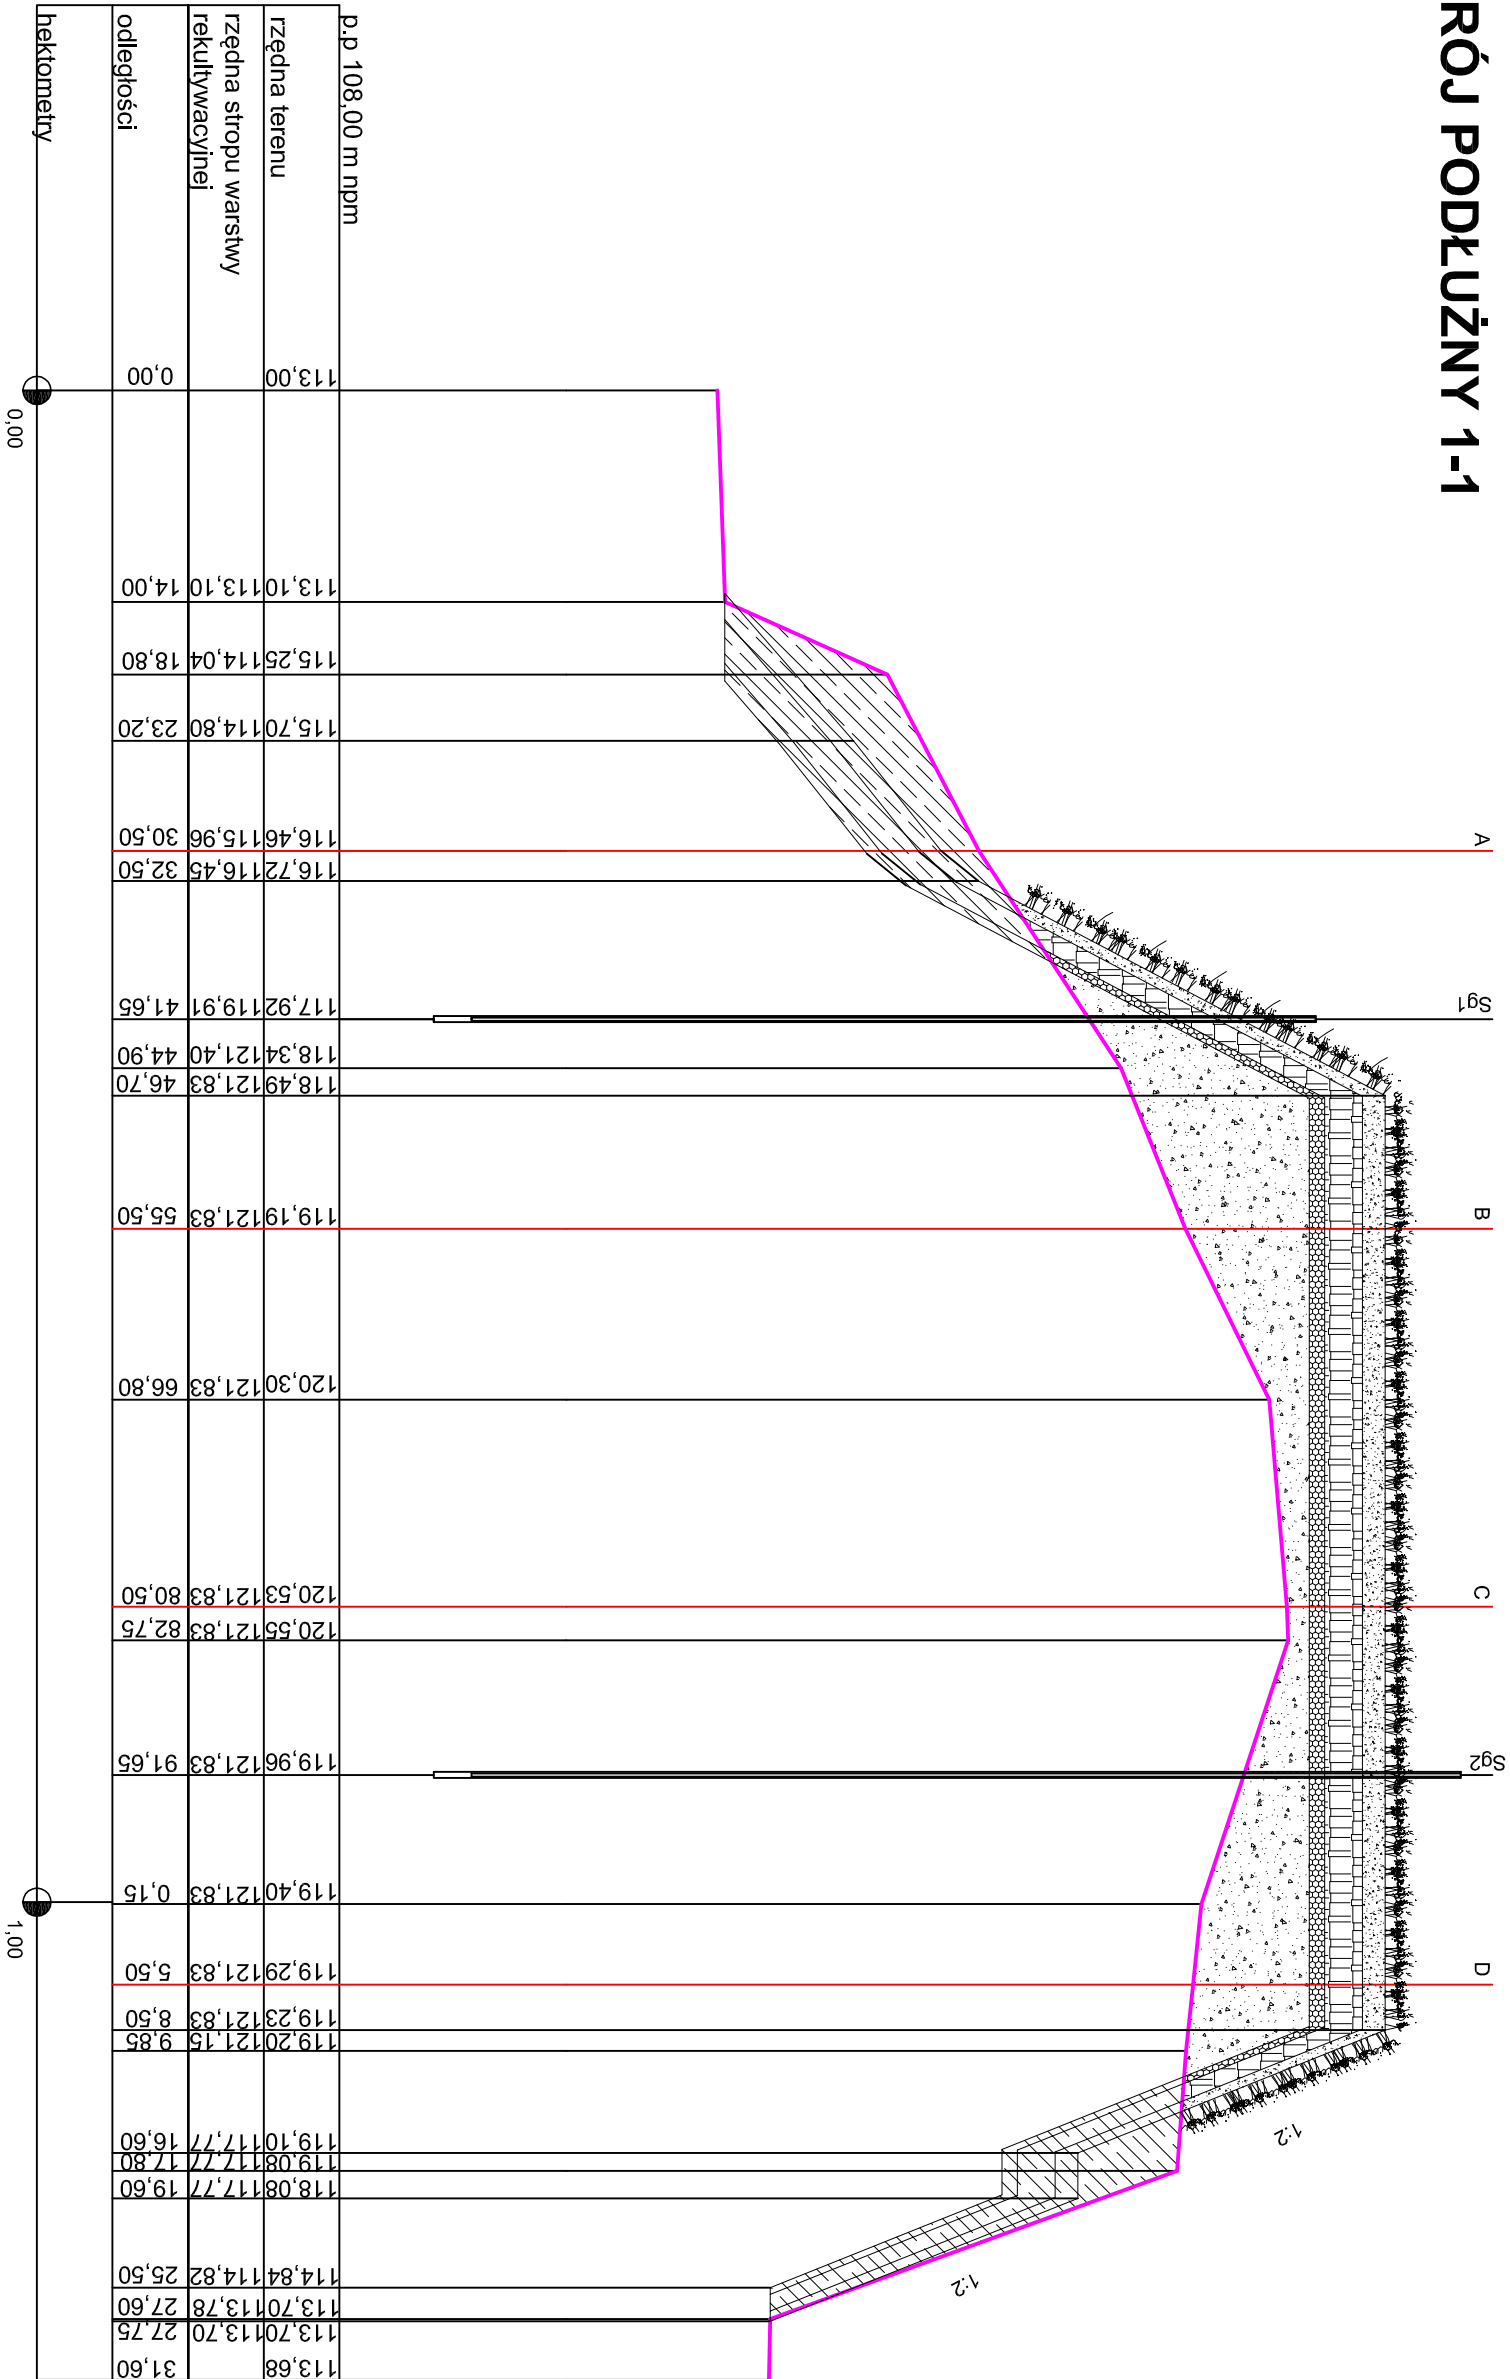


PRZEMKÓJ PODŁUŻNY 1-1

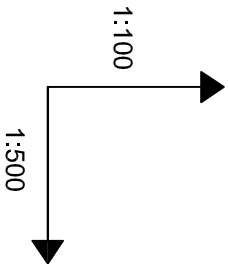

INWESTOR	ZWIĄZEK MIĘDZYGMINNY "KONIŃSKI REGION KOMUNALNY"
ZAKŁAD	SKŁADOWISKO ODPADÓW W MACIEJEWIE
OBIEKT	REKULTYWACJA SKŁADOWISKA W MIEJSCOWOŚCI MACIEJEWO
NAZWA DOKUMENTACJI	PRZEMKÓJ PODŁUŻNY 1-1
OPRACOWAŁ	mgr inż. Bartomiej Adamiec
SPRAWDZIŁ	mgr inż. Marian Peksa
TREŚĆ RYSUNKU	
Imię i Nazwisko	
Nr uprawnień	
Podpis	
Data	
Skala	
Nr rys.	
VIII.2010	
1:500	
6	