




# PRZEKRÓJ POPRZECZNY B-B

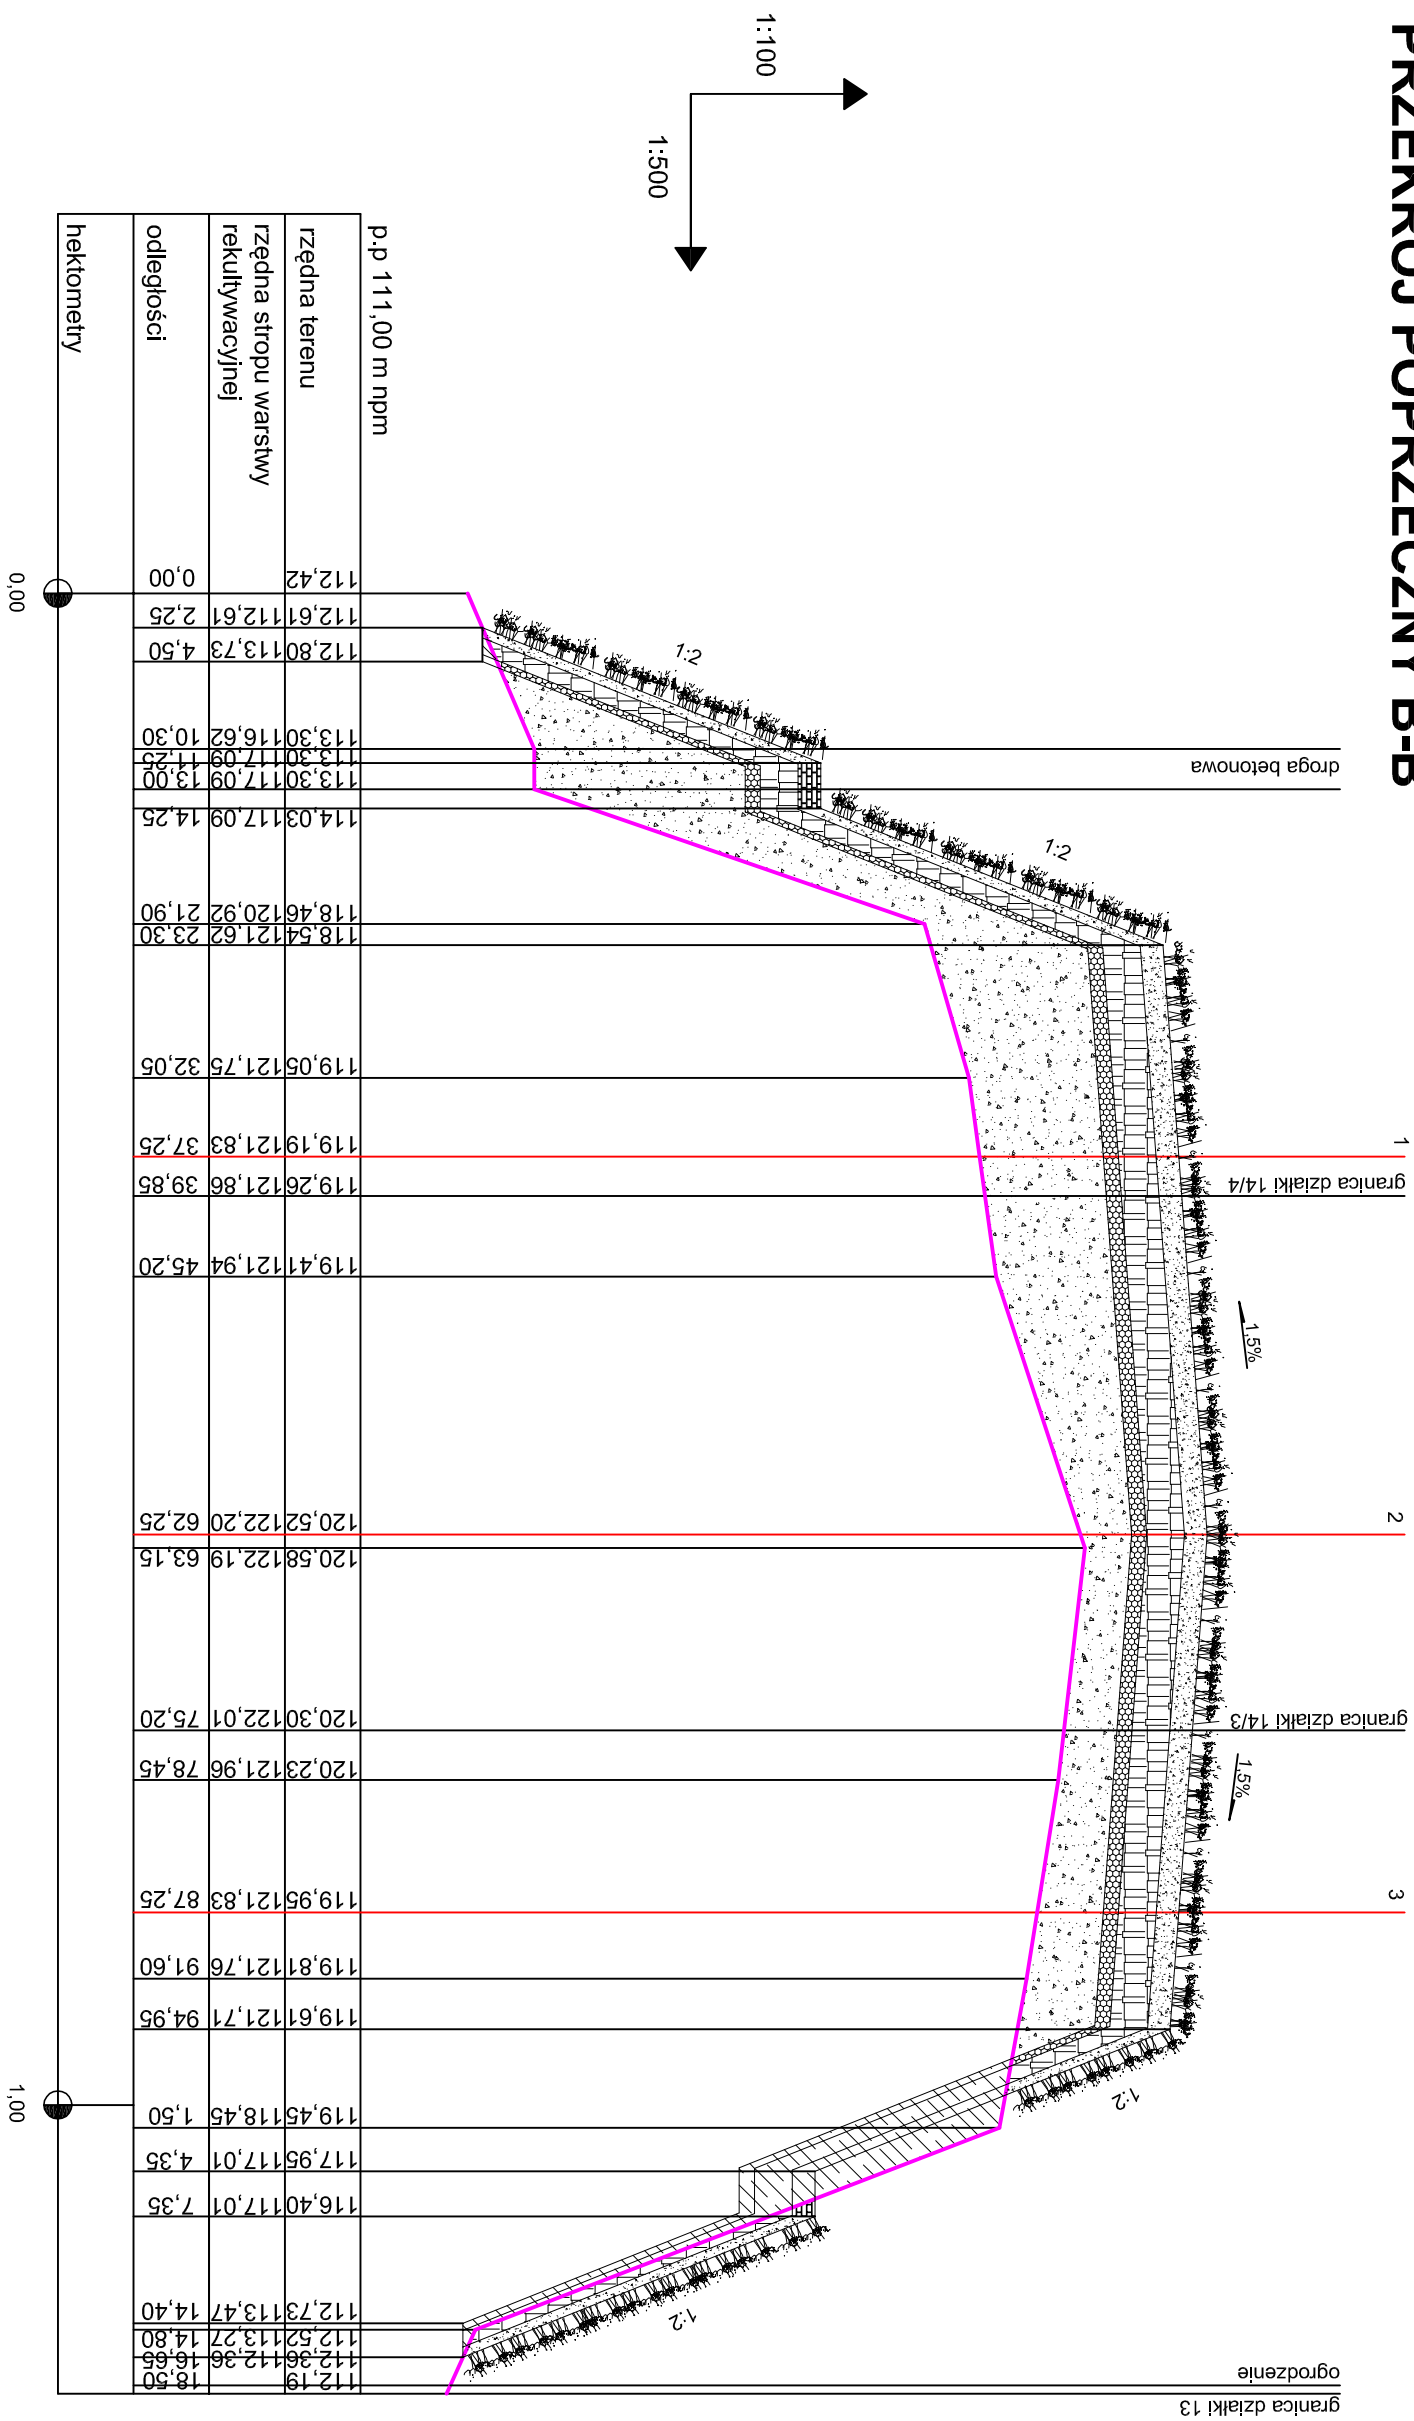

|   |   |   |                  |
|---|---|---|------------------|
|  |   |  |                  |
| INWESTOR  | ZWIĄZEK MIĘDZYGMINNY "KONIŃSKI REGION KOMUNALNY"      |   |                  |
| ZAKŁAD<br>OBIEKT  | SKŁADOWISKO ODPADÓW W MACIEJEWIE                      |   |                  |
| NAMAZWA<br>DOKUMENTACJI   | REKUL TYWACJA SKŁADOWISKA W MIEJSCOWOŚCI<br>MACIEJEWO |   |                  |
| TREŚĆ RYSUNKU   | PRZEKRÓJ POPRZECZNY B-B                               |   |                  |
|   | Imię i Nazwisko                                       | Nr uprawnień  | Podpis           |
|   |   |   |                  |
| OPRACOWAŁ   | mgr inż. Bartłomiej<br>Adamiec                        |   |                  |
|   | mgr inż. Marian<br>Peksa                              | 585/87/PW<br>12/1/81/GW   |                  |
| SPRAWDZIŁ   |   | VIII.2010   | 1'-100<br>1'-500 |
|   |   |   | 3                |