

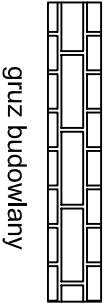
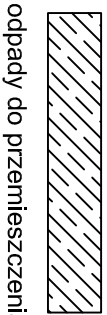


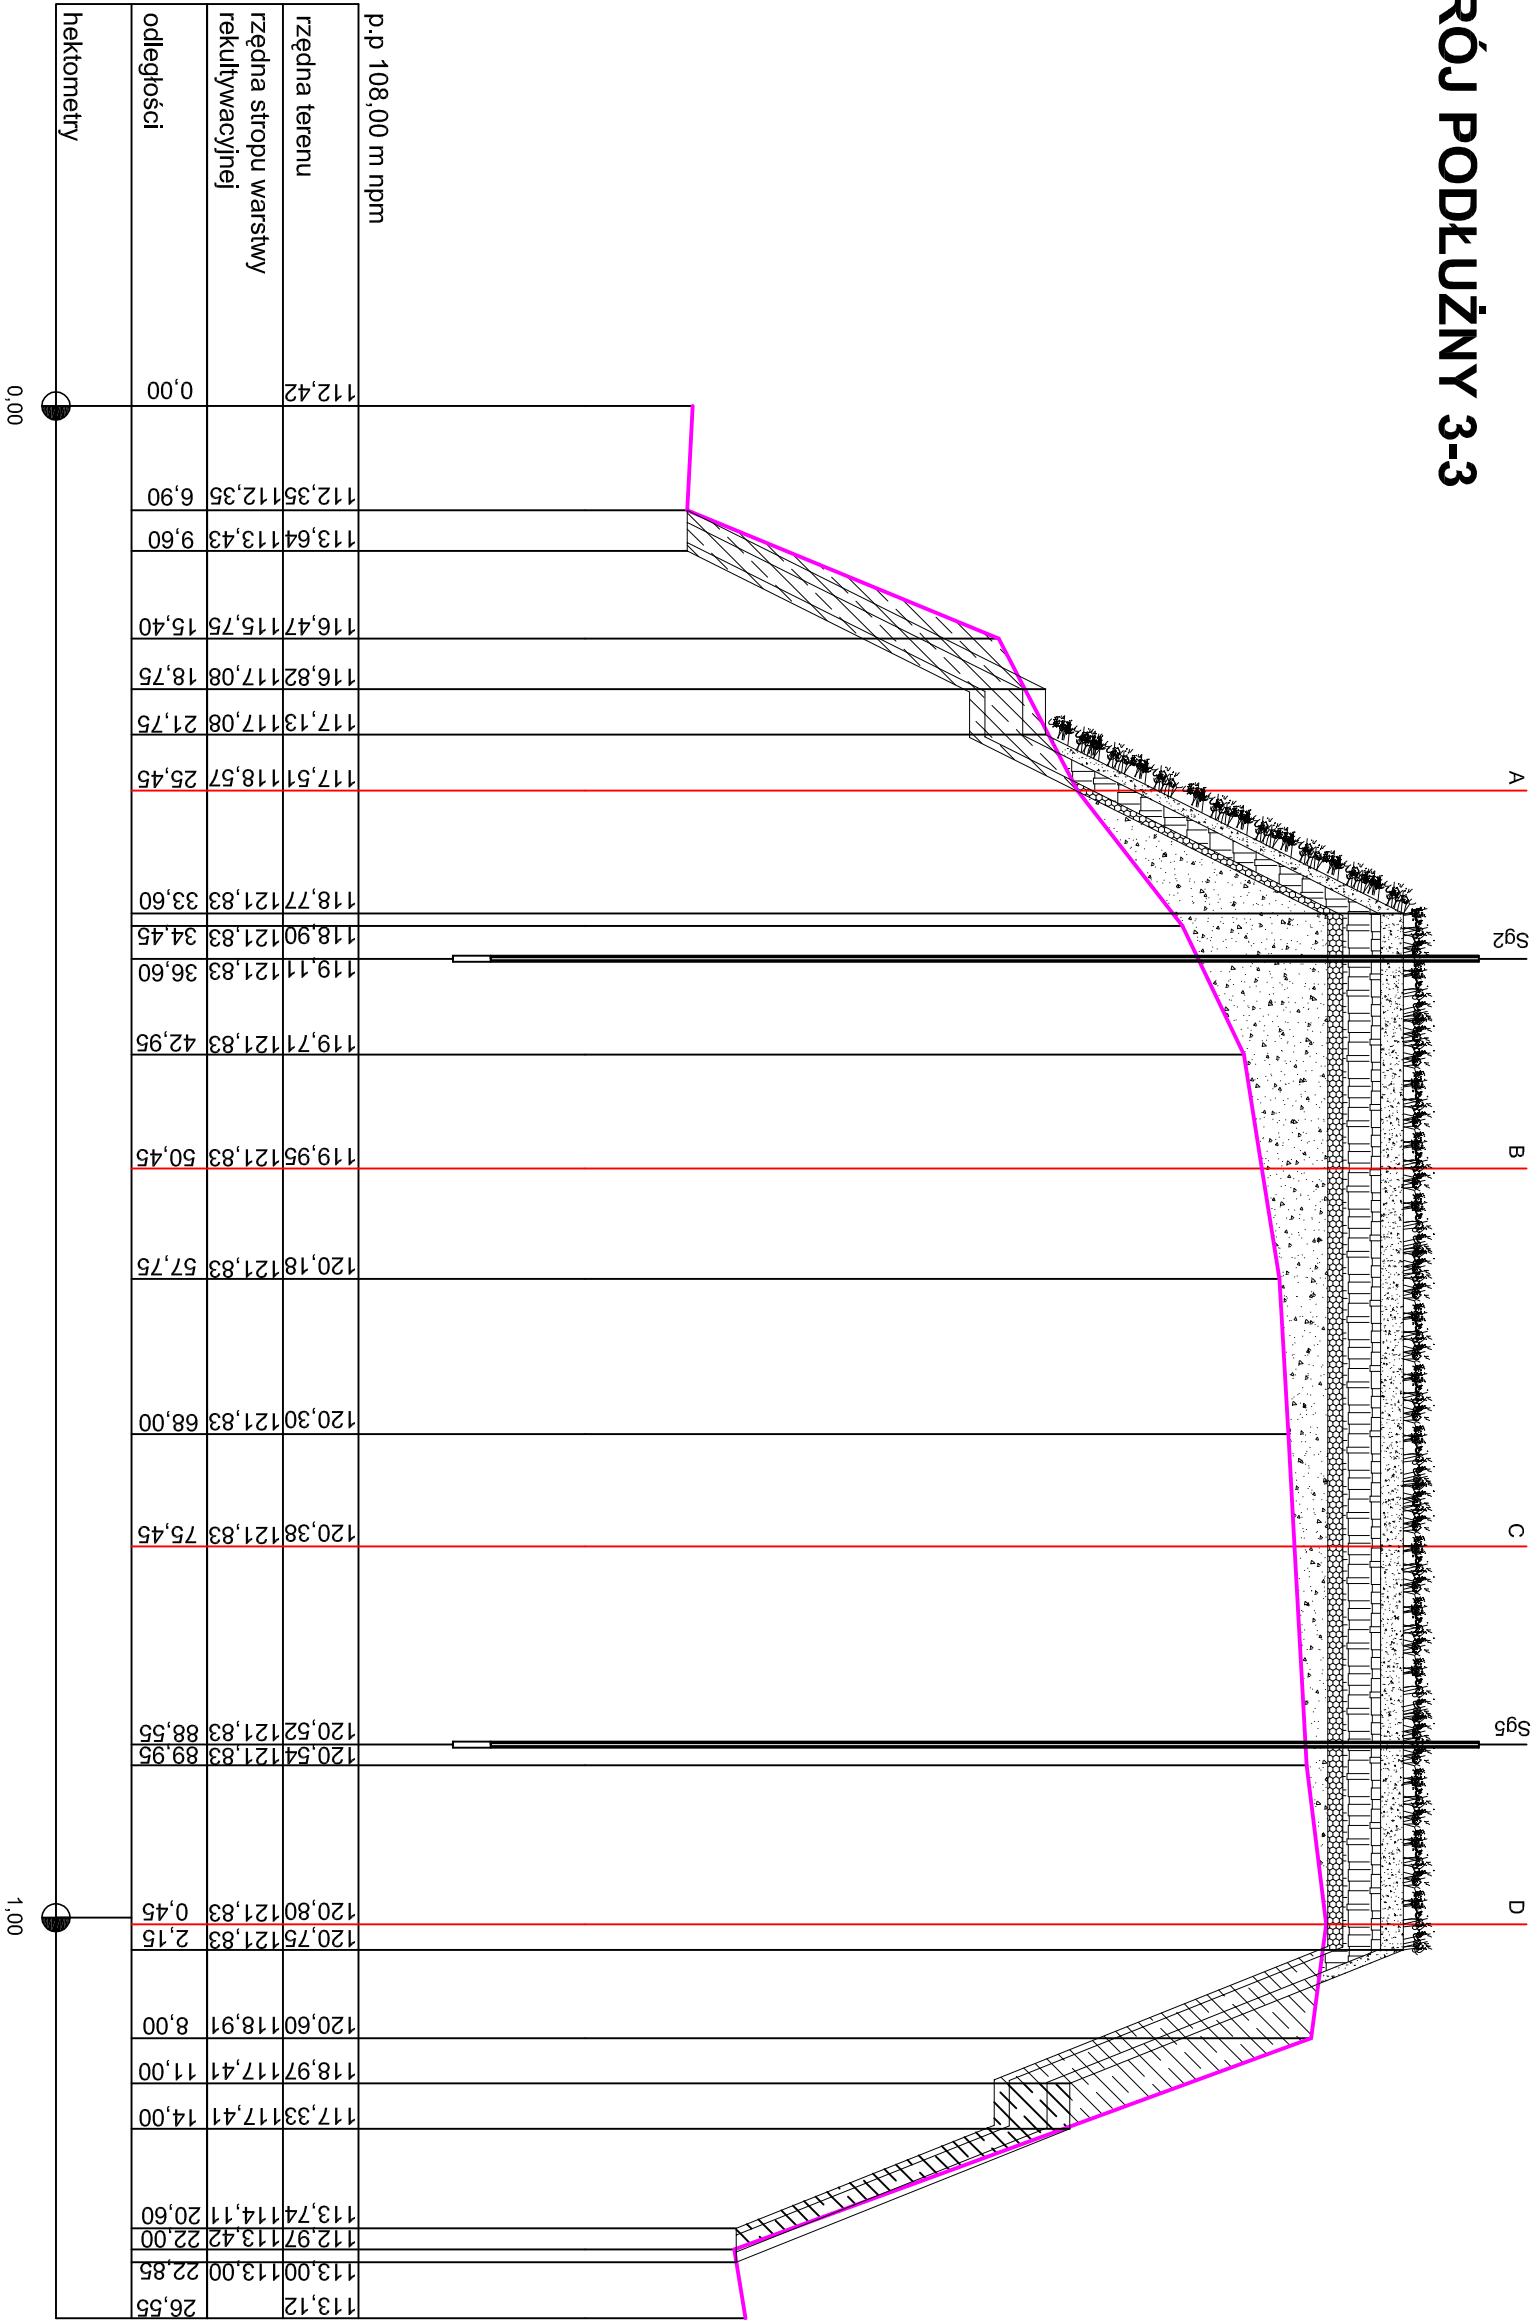

PRZEKRÓJ PODŁUŻNY 3-3

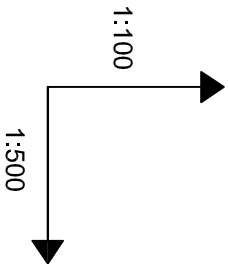

						
INWESTOR	ZWIĄZEK MIĘDZYGMINNY "KONIŃSKI REGION KOMUNALNY"					
ZAKŁAD	OBIEKT	SKŁADOWISKO ODPADÓW W MACIEJEWIE				
NAZWA DOKUMENTACJI		REKULTYWACJA SKŁADOWISKA W MIEJSCOWOŚCI MACIEJEWO				
TREŚĆ RYSUNKU						
	PRZEKRÓJ PODŁUŻNY 3-3					
	Imię i Nazwisko	Nr uprawnień	Podpis	Data	Skala	Nr rys.
OPRACOWAŁ	mgr inż. Bartłomiej Adamiec			VIII.2010	1:500	8
SPRAWDZIŁ	mgr inż. Marian Peksa	585/87/PW 121/81/GW				