
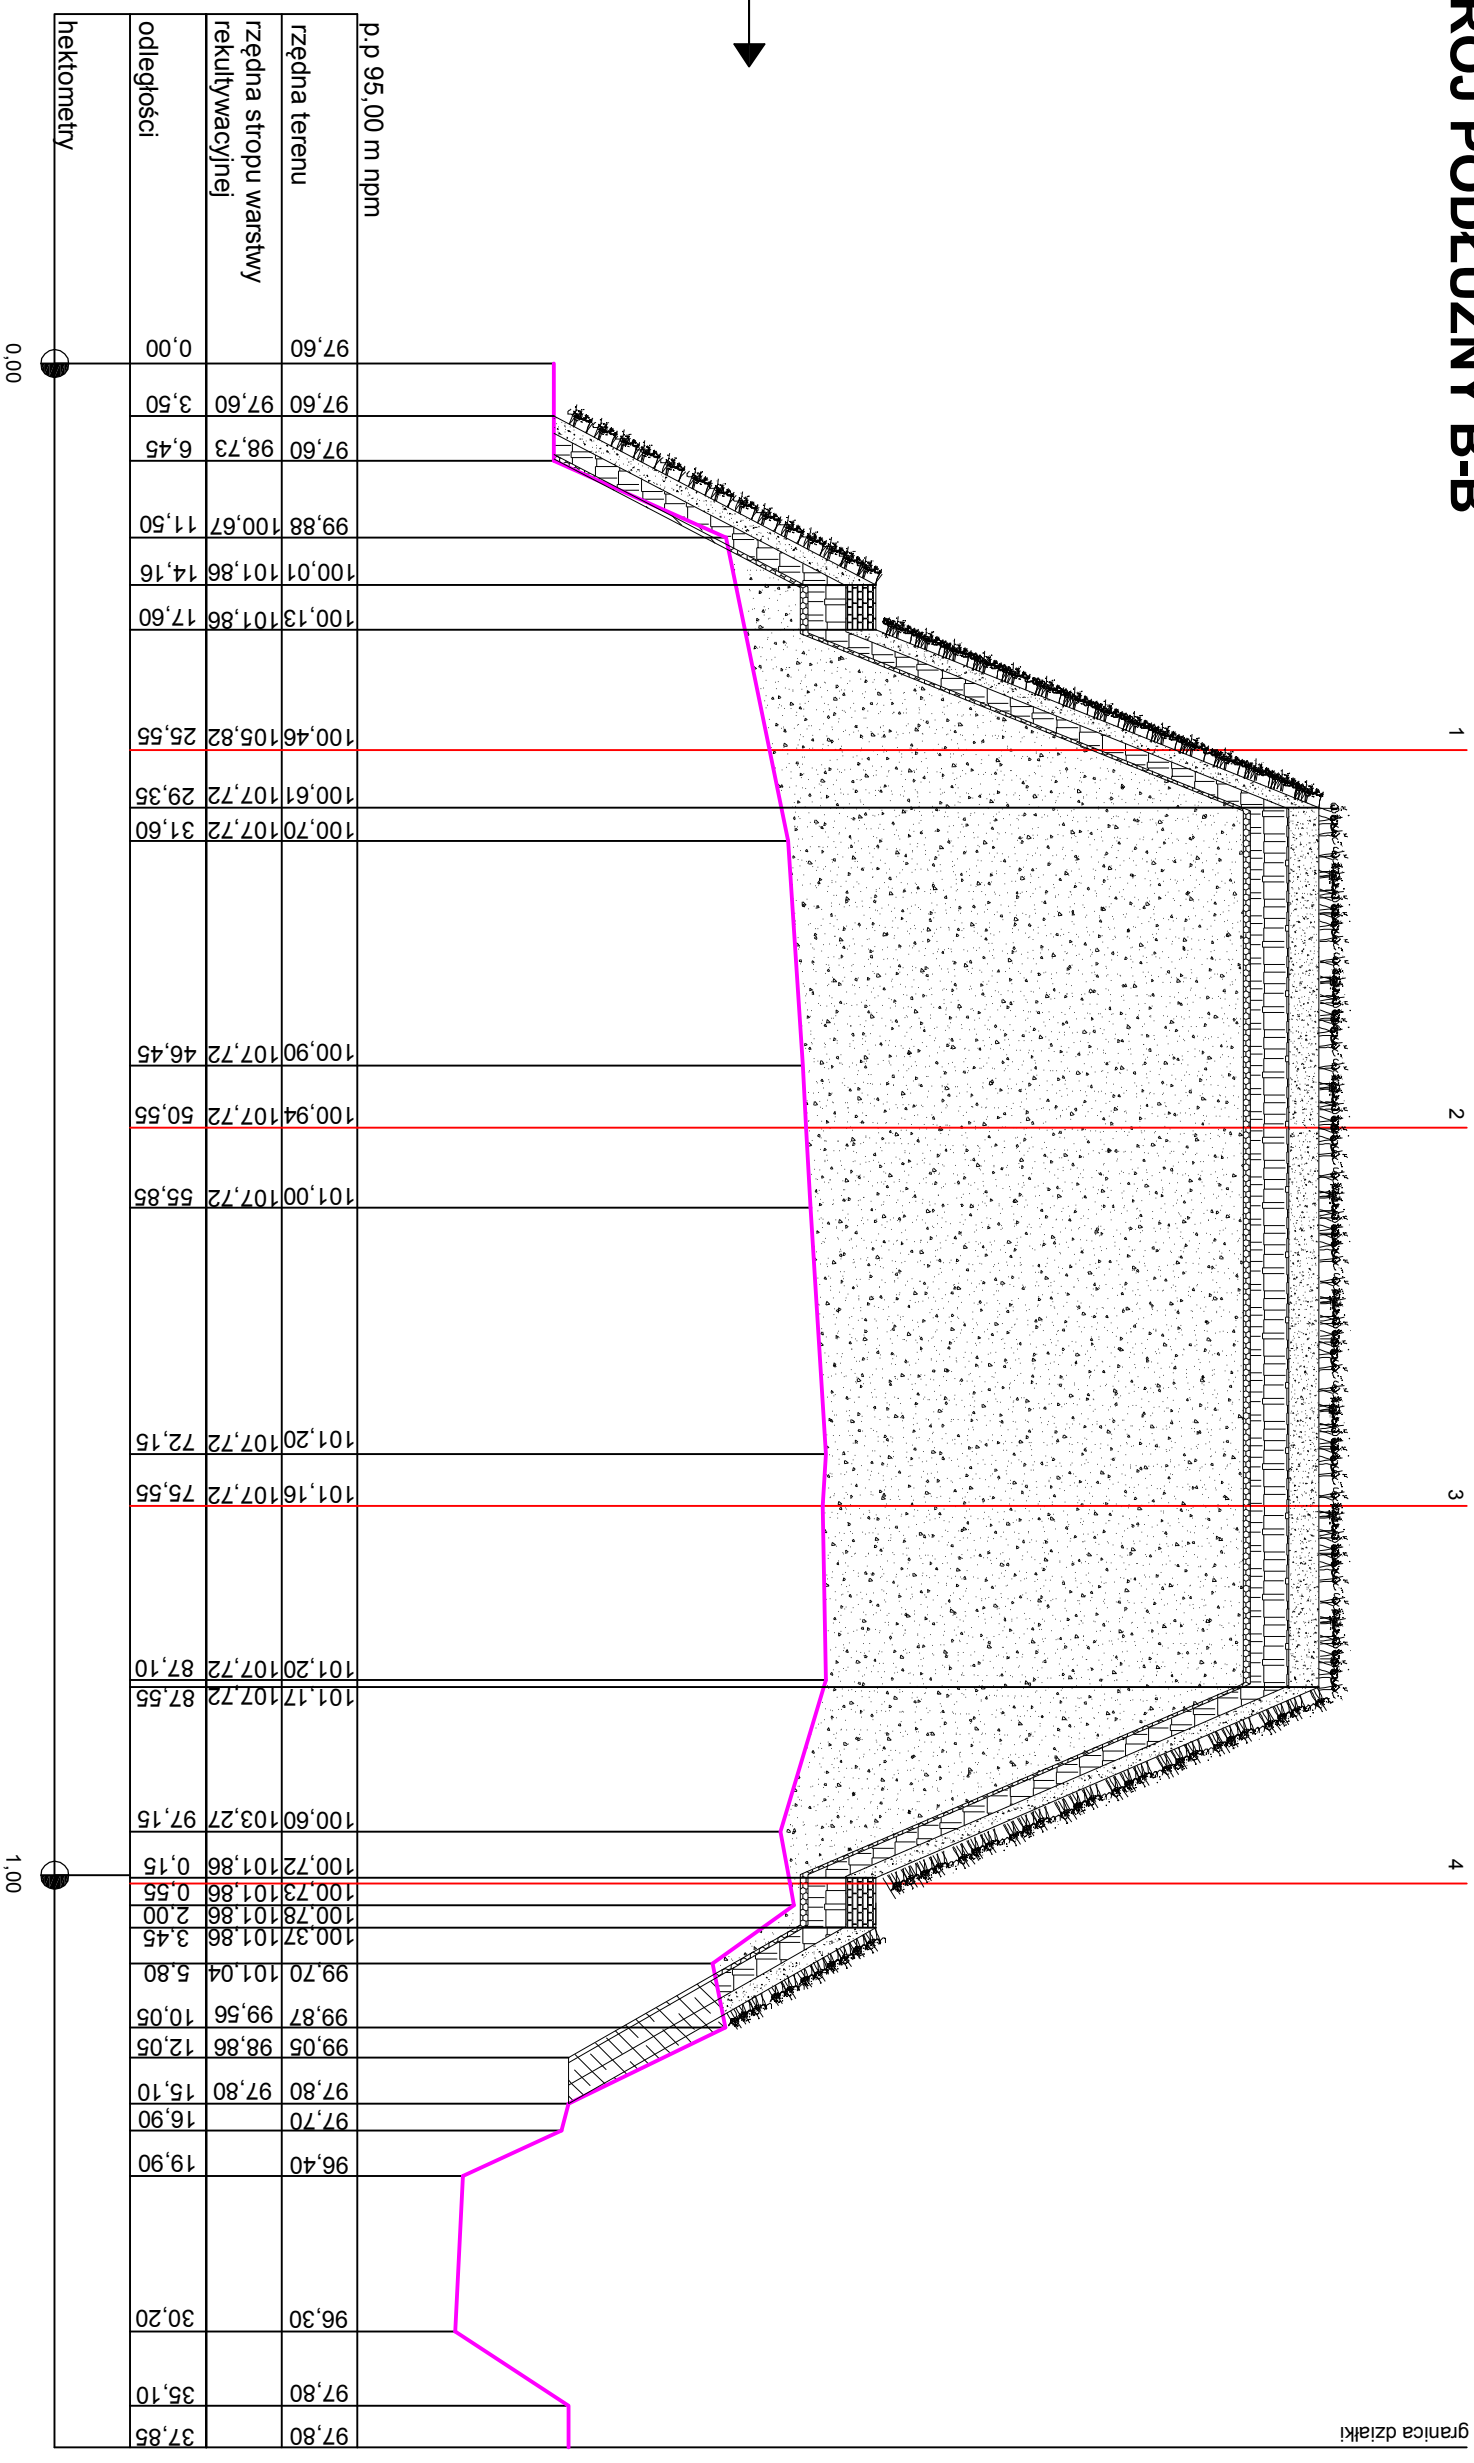



PRZEKRÓJ PODŁUŻNY B-B

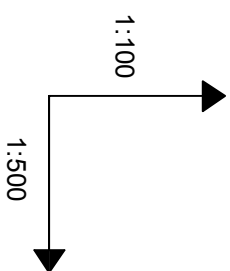

						
INWESTOR	ZWIĄZEK MIĘDZYGMINNY "KONIŃSKI REGION KOMUNALNY"					
ZAKŁAD / OBIEKT	SKŁADOWISKO ODPADÓW W ZIELONCE, GMINA WIERZBIŃEK					
NAZWA DOKUMENTACJI	REKULTYWACJA SKŁADOWISKA W MIEJSCOWOŚCI ZIELONKA					
TREŚĆ RYSUNKU	PRZEKRÓJ PODŁUŻNY B-B					
	Imię i Nazwisko	Nr uprawnień	Podpis	Data	Skala	Nr rys
OPRACOWAŁ	mgr inż. Bartłomiej Adamiec					
SPRAWDZIŁ	mgr inż. Marian Peksa	585/87/PW 12/18/1/GW		VIII/2010	1-100 -500	7