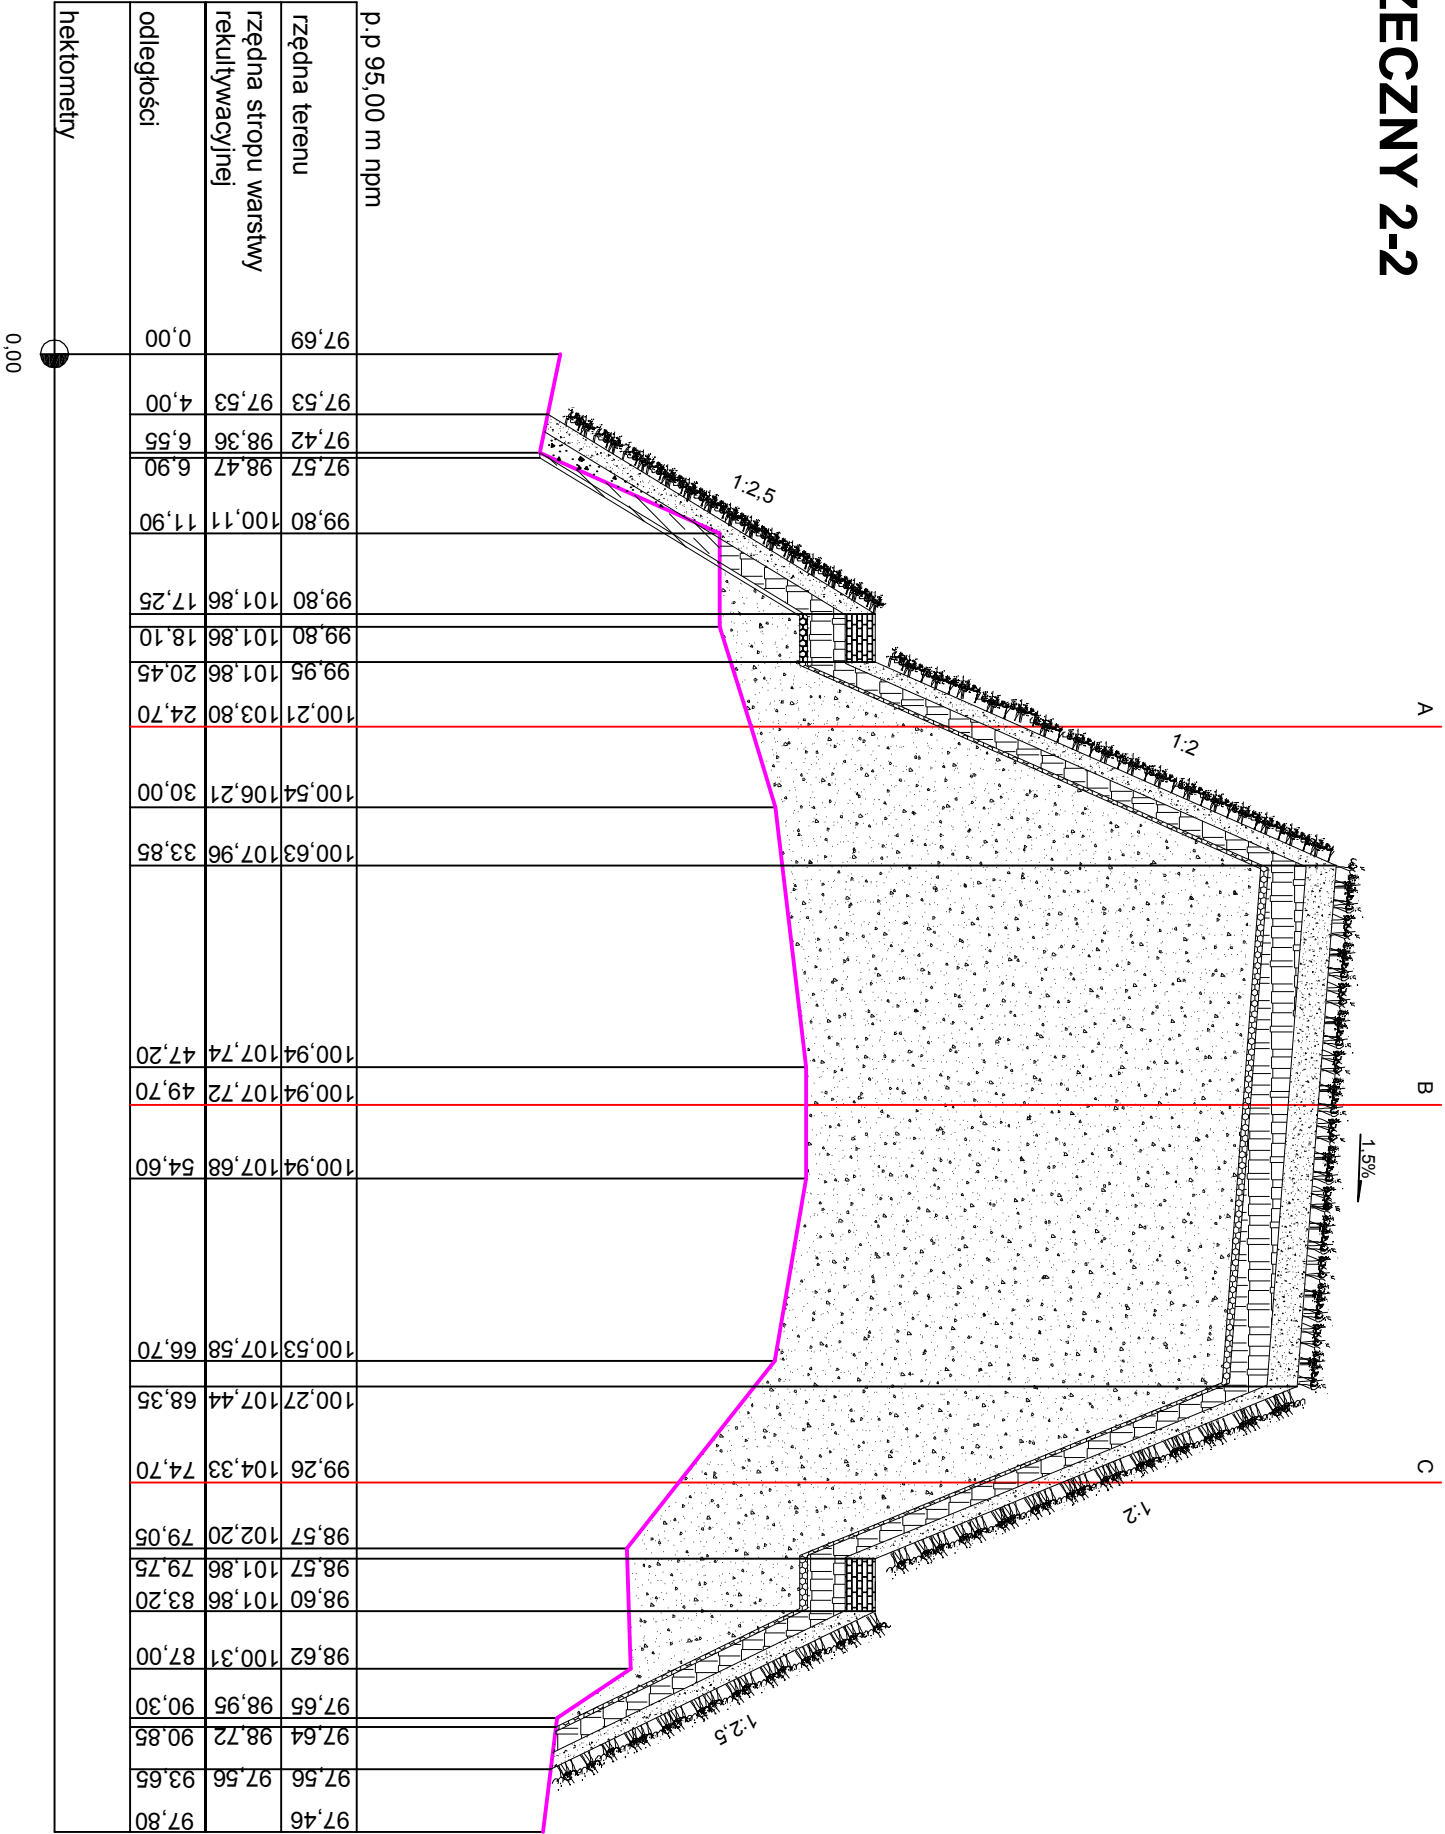
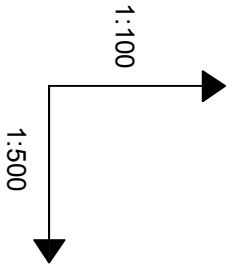

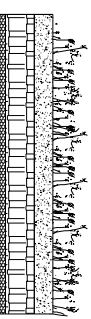


PRZEMOCZNY 2-2






istniejący teren



warstwa rekultywacyjna





odpady do zdeponowania



odpady do przemieszczenia



gruz budowlany

							
INWESTOR	ZWIĄZEK MIĘDZYGMINNY "KONIŃSKI REGION KOMUNALNY"						
ZAKŁAD	SKŁADOWISKO ODPADÓW W ZIELONCE, GMINA WIERZBINIEK						
OBIEKT	REKULTYWACJA SKŁADOWISKA W MIEJSCOWOŚCI ZIELONKA						
NAZWA DOKUMENTACJI	PRZEMOCZNY 2-2						
TREŚĆ RYSUNKU	PRZEMOCZNY 2-2						
	Imię i Nazwisko	Nr uprawnień	Podpis	Data	Skala	Nr rys	
OPRACOWAŁ	mgr inż. Bartłomiej Adamiec			VIII 2010	1:100 1:500	3	
SPRAWDZIŁ	mgr inż. Marian Peksa	585/87/PW 121/81/GW					