



PRZEKRÓJ PODŁUŻNY A-A

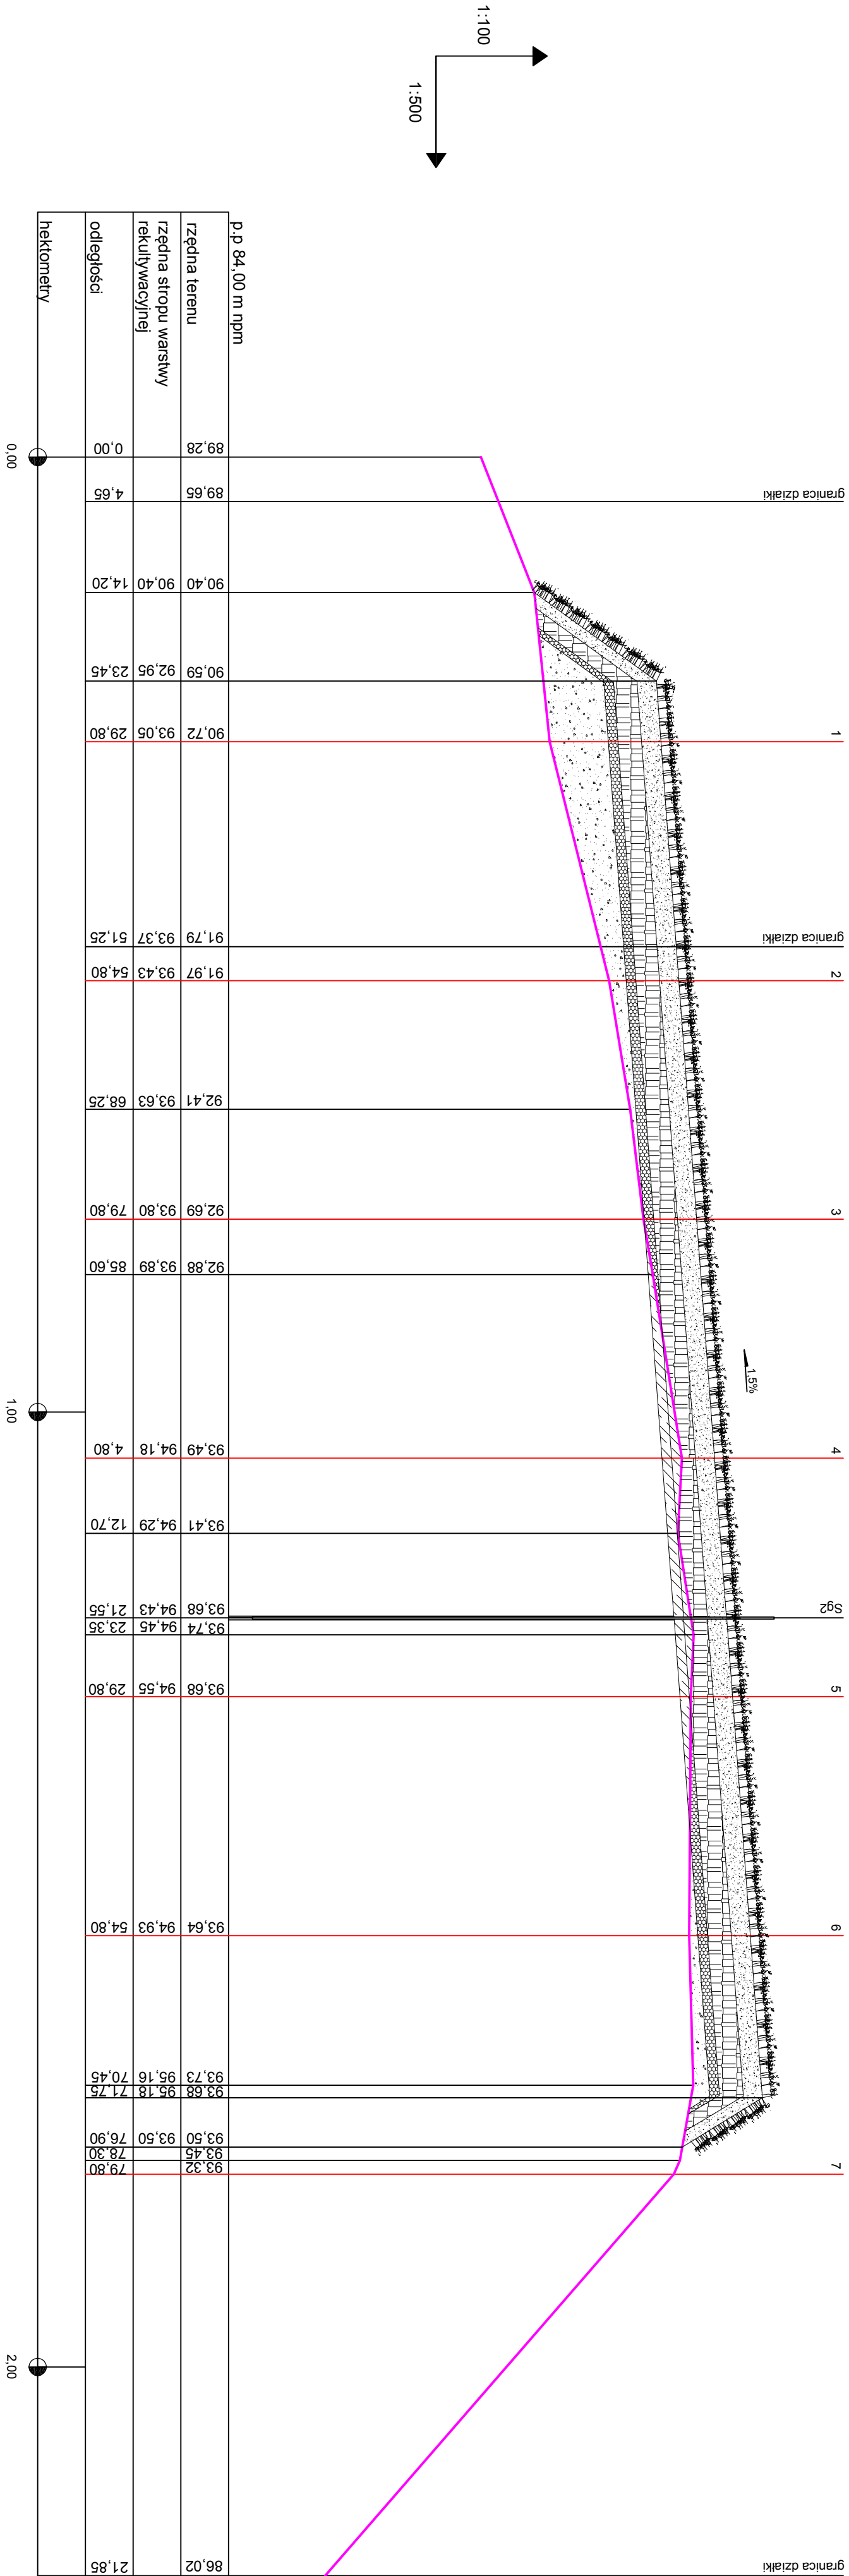

odpady po przemieszczeniu,
warstwa wyrównawcza




istniejący teren

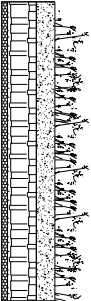

warstwa rekultywacyjna



odpady do przemieszczenia

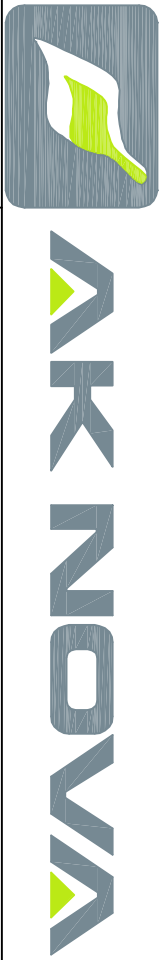

INWESTOR	ZWIĄZEK MIĘDZYGMINNY "KONIŃSKI REGION KOMUNALNY"				
ZAKŁAD	SKŁADOWISKO ODPADÓW W MIELNICY DUŻEJ, GMINA SKULS				
OBIEKT	NAZWA				
DOKUMENTACJI	REKULTYWACJA SKŁADOWISKA W MIELNICY DUŻEJ				
TREŚĆ RYSUNKU	PRZEKRÓJ PODŁUŻNY A-A				
	Imię i Nazwisko	Nr uprawnień	Podpis	Data	Skala
OPRACOWAŁ	mgr inż. Bartłomiej Adamiec			VIII.2010	1:100 1:500
SPRAWDZIŁ	mgr inż. Marian Pelca	586/87/PW 12181/GW			9