



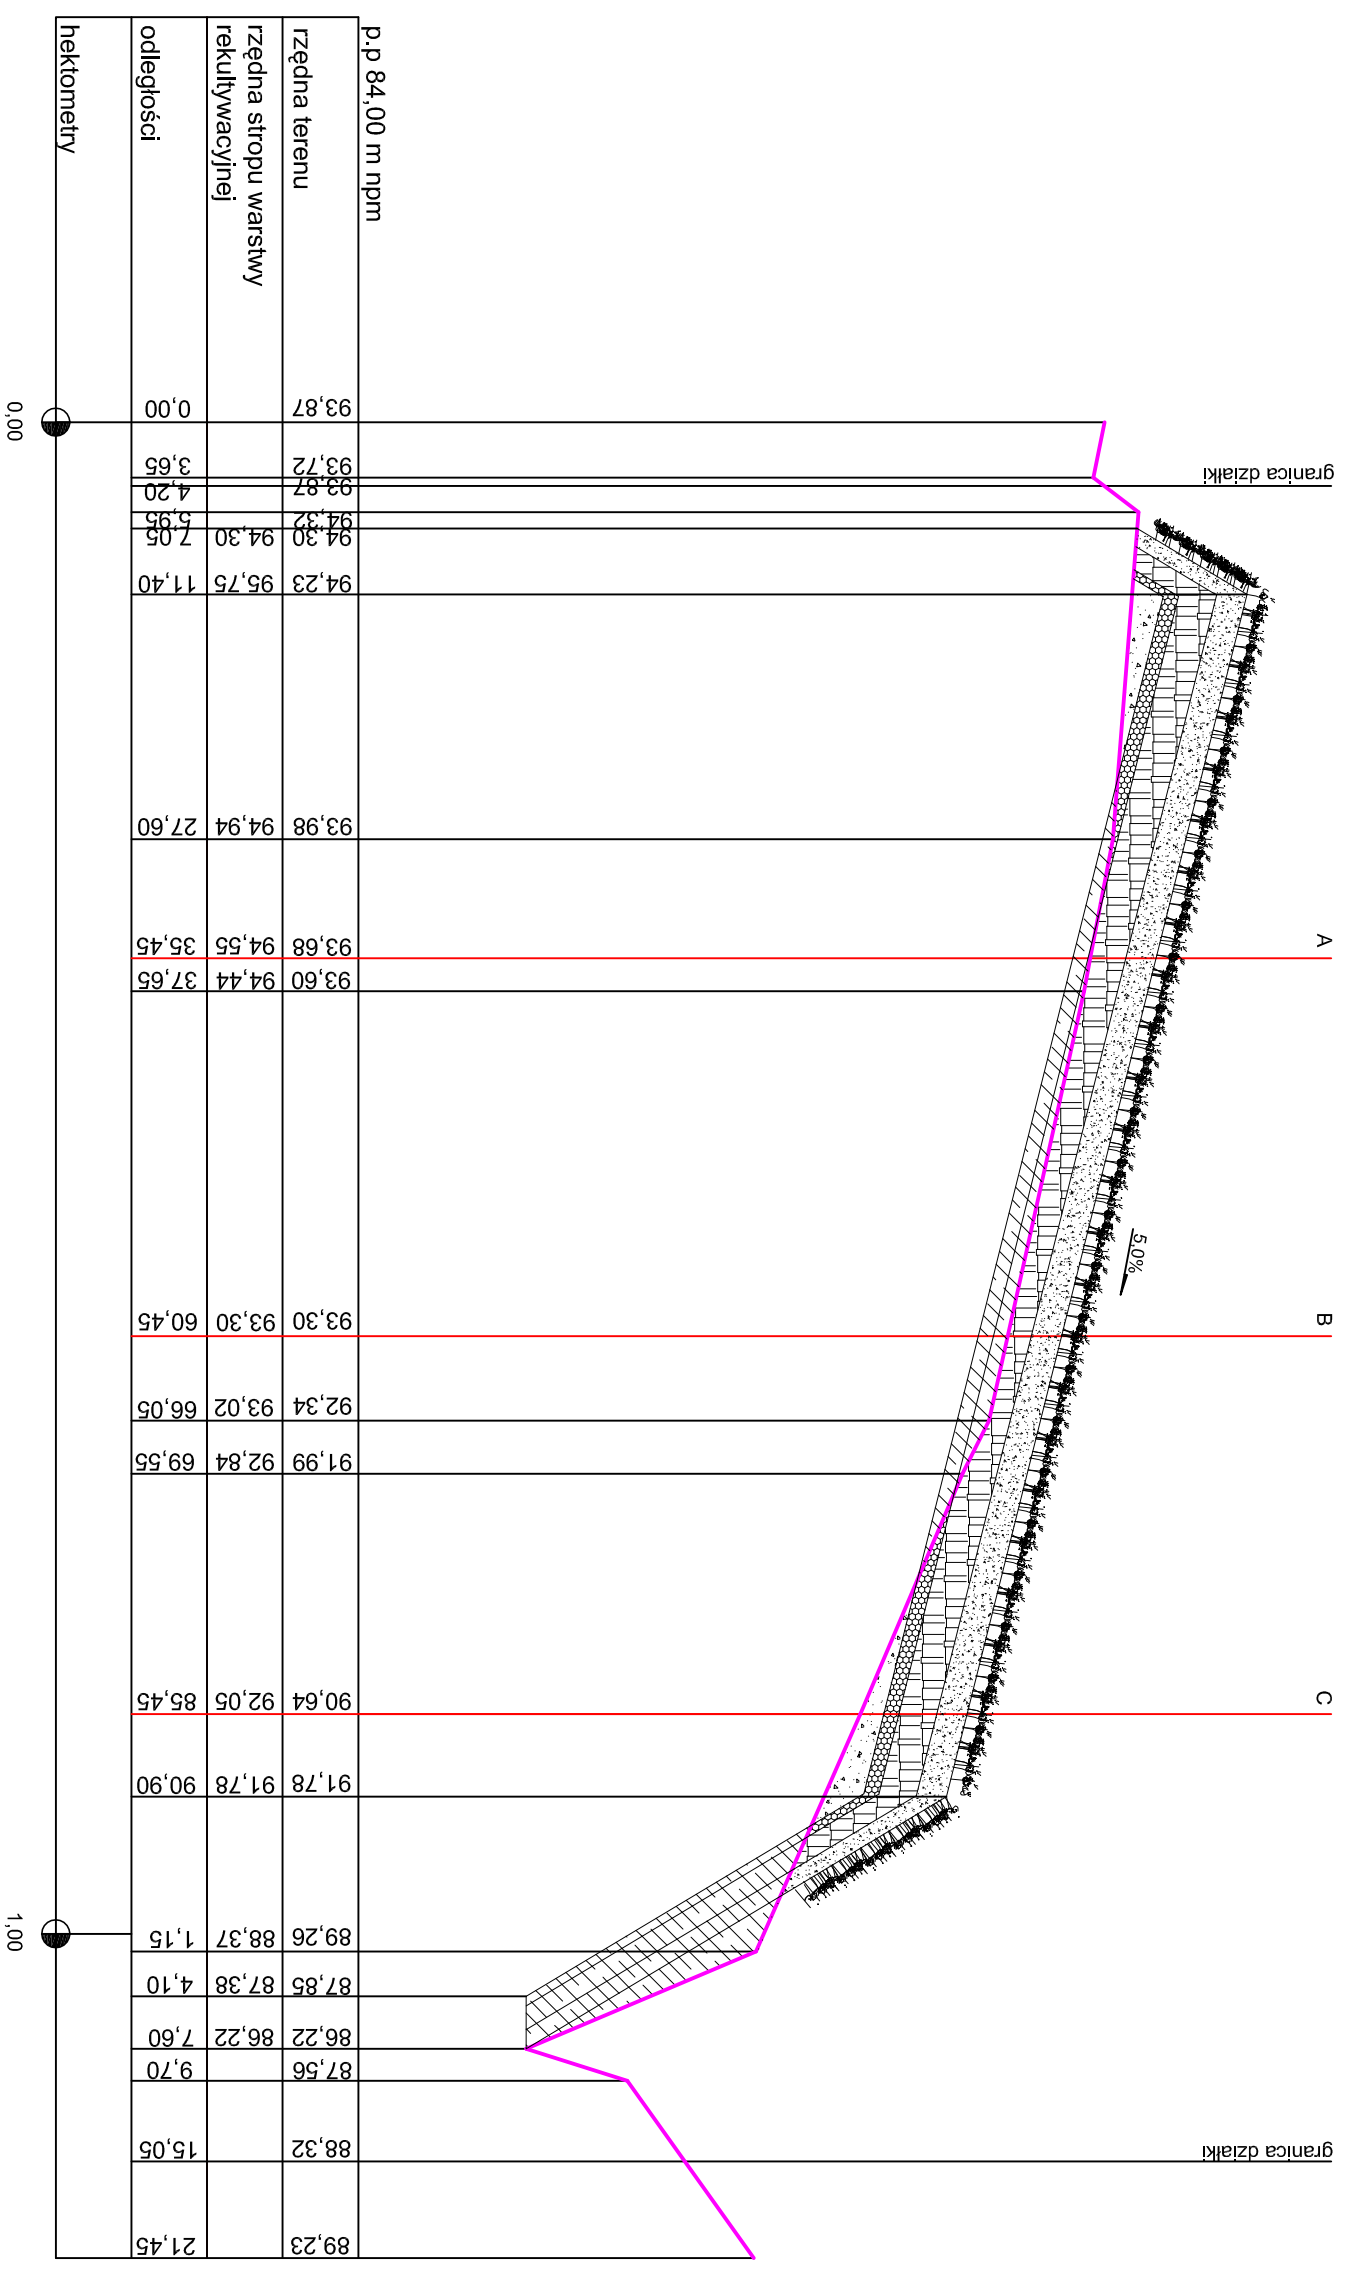

## PRZEKRÓJ POPRZECZNY 5-5

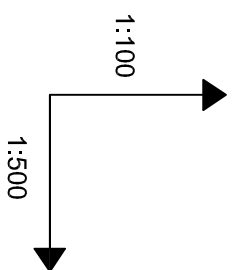

					
INWESTOR	ZWIĄZEK MIĘDZYGMINNY "KONIŃSKI REGION KOMUNALNY"				
ZAKŁAD OBIEKT	SKŁADOWISKO ODPADÓW W MIELNICY DUŻEJ, GMINA SKULSK				
NAZWA DOKUMENTACJI	REKULTYWACJA SKŁADOWISKA W MIELNICY DUŻEJ				
TREŚĆ RYSUNKU	PRZEKROJ POPRZECZNY 5-5				
	Imię i Nazwisko	Nr uprawnień	Podpis	Data	Skala
	mgr inż. Bartłomiej Adamiec			VIII.2010	1'-100 1'-500
OPRACOWAŁ					
SPRAWDZIŁ	mgr inż. Marjan Peksa	585/87/PW 121/81/GW			
	<b>6</b>				