
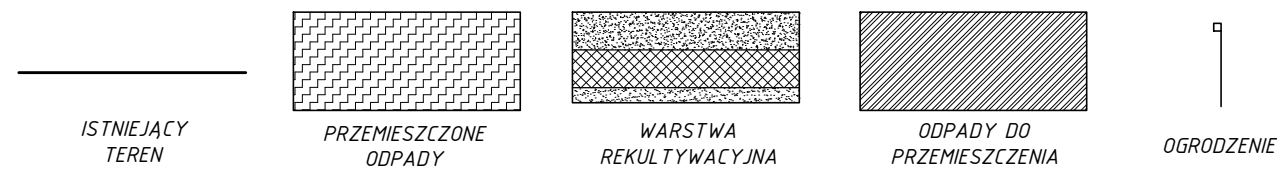


PRZEKRÓJ PODŁUŻNY D-D

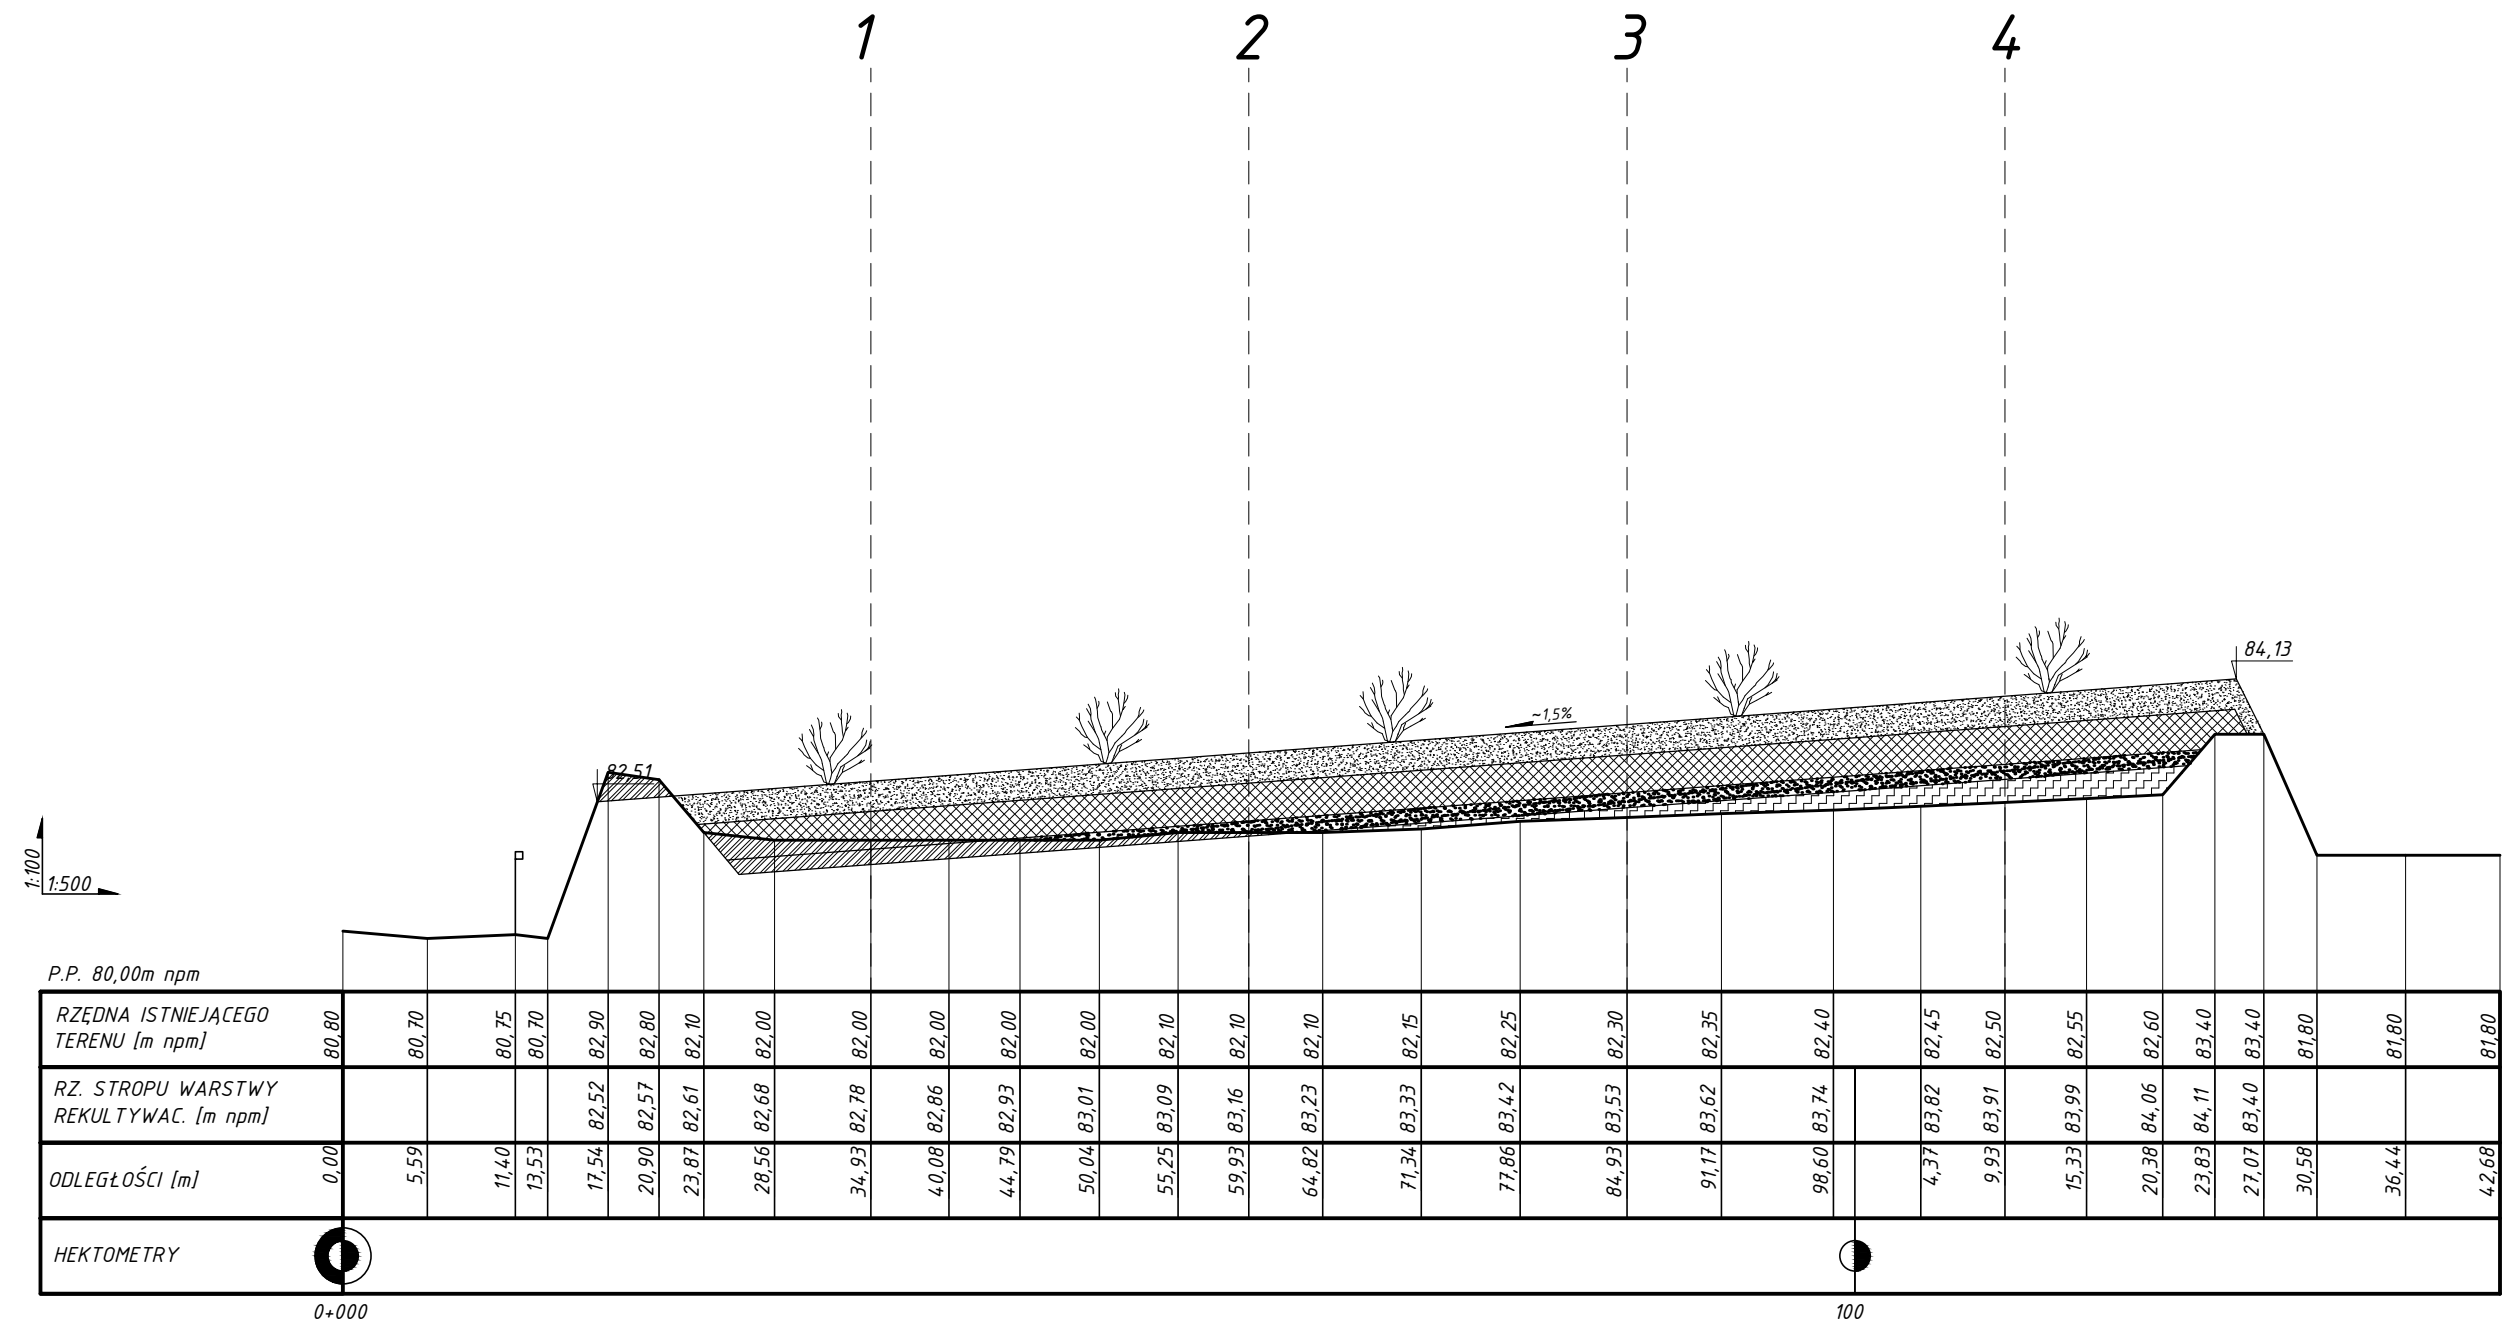

| | | | | | | |
|--|--|------------------------|--------|------------|-------|---------|
| <div><div></div><div>AK NOVA</div></div> | | | | | | |
| INWESTOR | ZWIĄZEK MIĘDZYGMINNY - KONIŃSKI REGION KOMUNALNY | | | | | |
| ZAKŁAD | SKŁADOWISKO ODPADÓW KOMUNALNYCH W RZGOWIE, GMINA RZGÓW | | | | | |
| OBIEKT | | | | | | |
| NAZWA DOKUMENTACJI | PROJEKT REKULTYWACJI SKŁADOWISKA ODPADÓW KOMUNALNYCH | | | | | |
| TREŚĆ RYSUNKU | PRZEKRÓJ PODŁUŻNY D-D | | | | | |
| | Imię i Nazwisko | Nr uprawnień | Podpis | Data | Skala | Nr rys. |
| PROJEKTOWAŁ | mgr inż. Mateusz Gardo | | | VIII.2010r | 1:500 | 9 |
| SPRAWDZIŁ | mgr inż. Marian Peksa | 585/87/PW 121/81/GW | | | | |