


PROFIL ROWU "A"

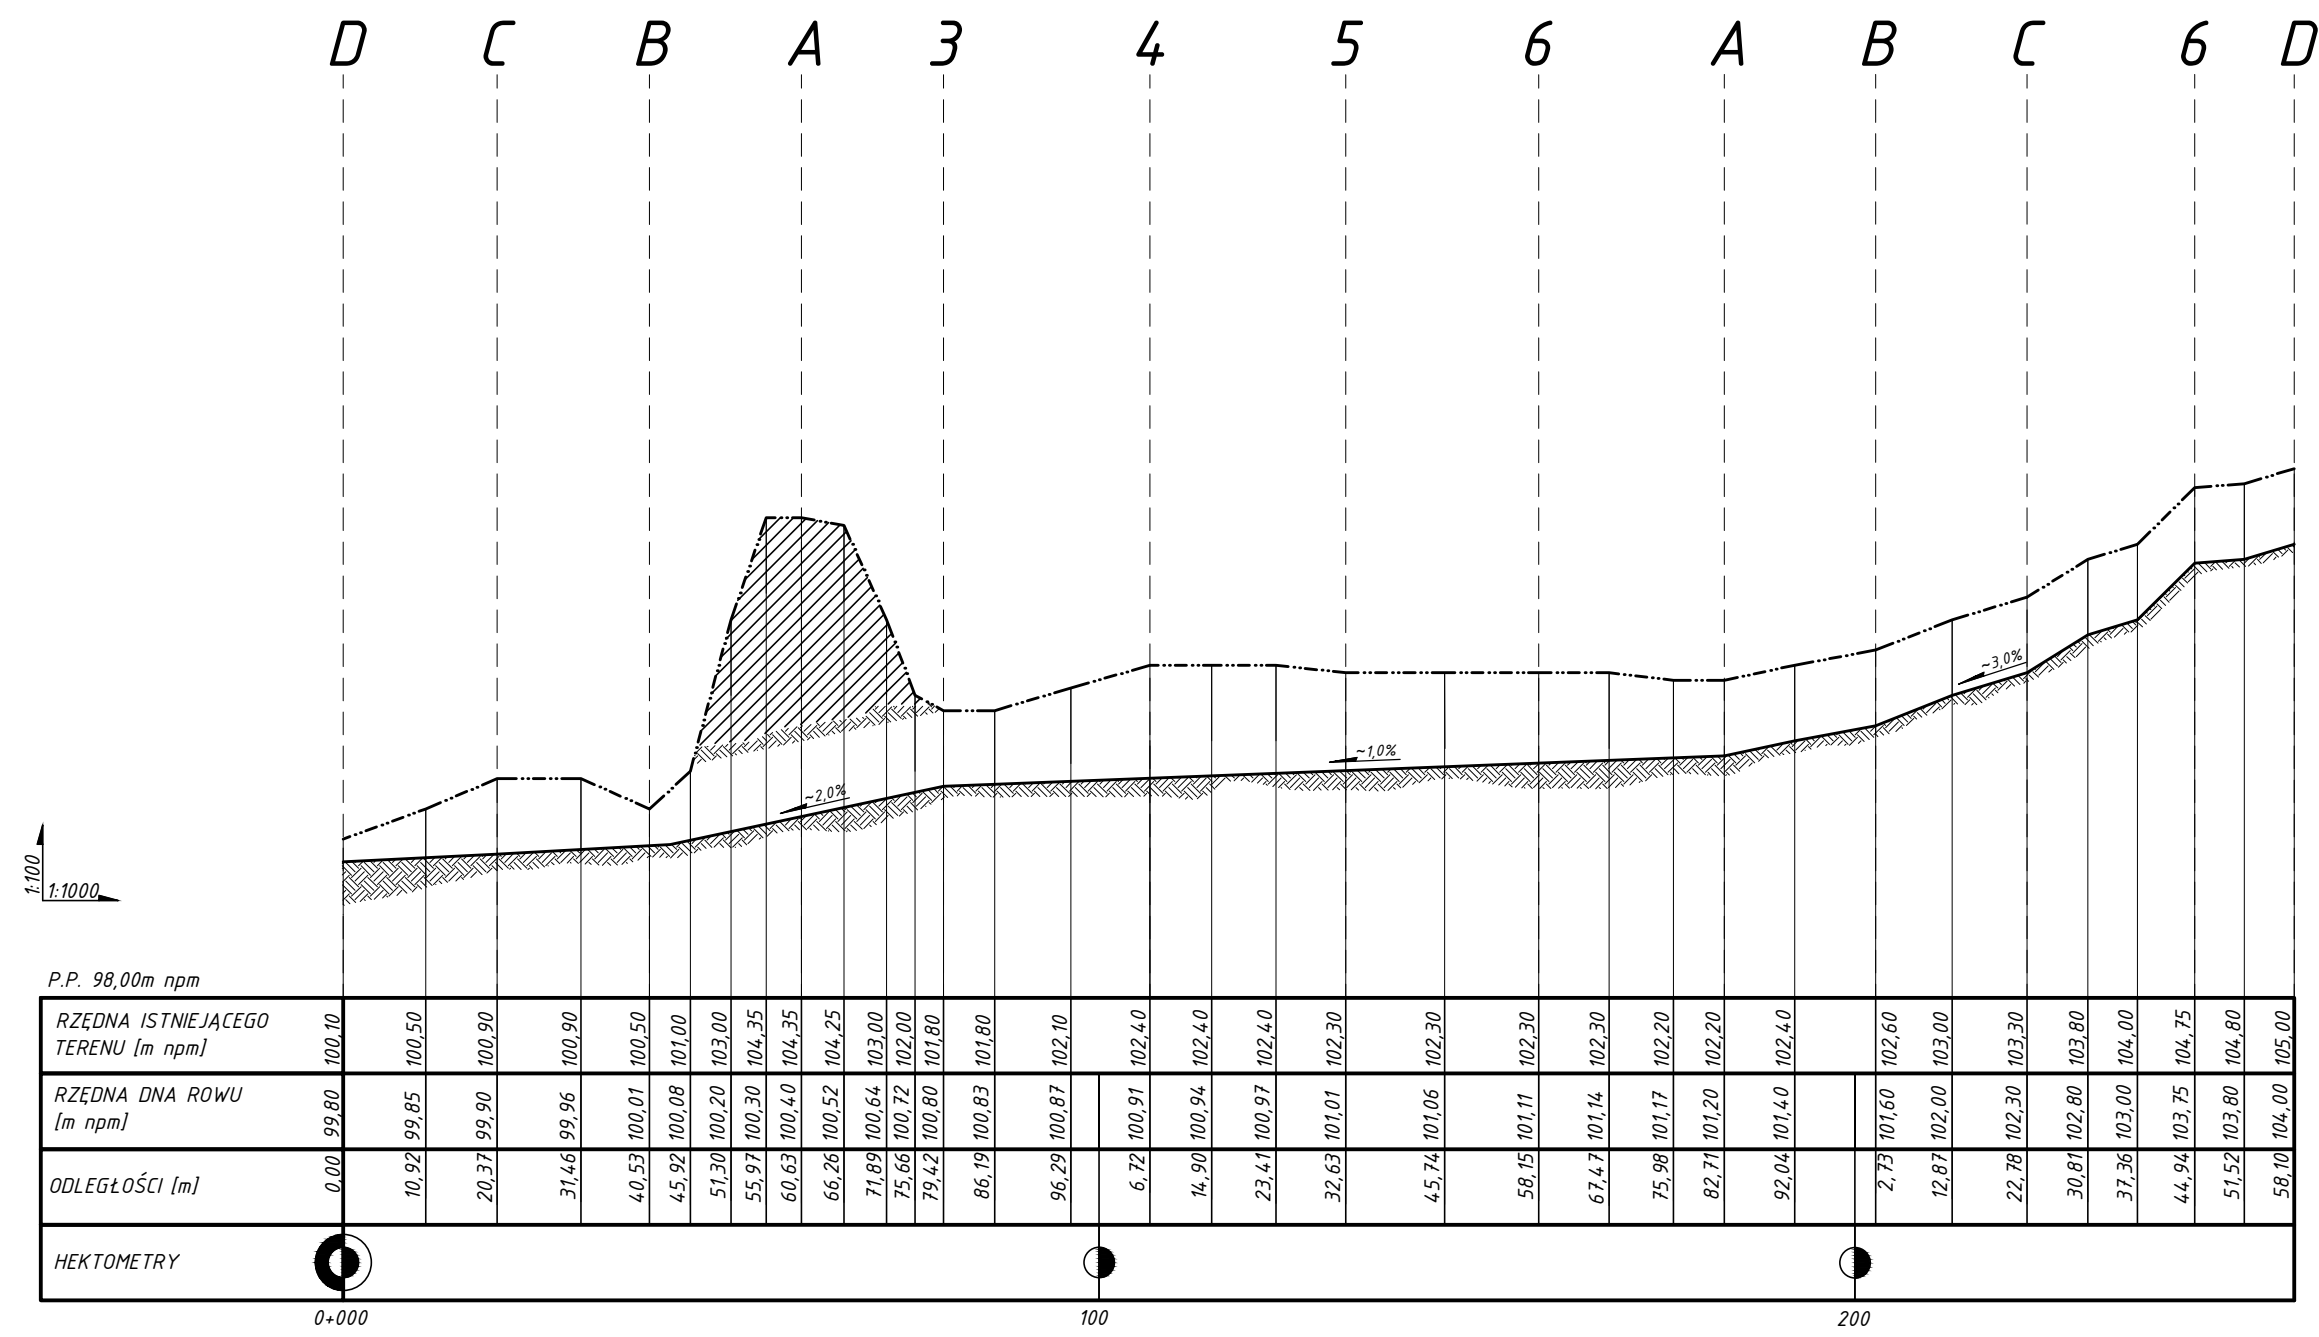

———— DNO ROWU OPASKOWEGO

----- ISTNIEJĄCY TEREN

WYRÓWNANY PRZEKRÓJ SKARPY W CELU PRZEPROWADZENIA DOJAZDU O SZER. 6 m

INWESTOR	ZWIĄZEK MIĘDZYGMINNY - KONIŃSKI REGION KOMUNALNY					
ZAKŁAD	SKŁADOWISKO ODPADÓW KOMUNALNYCH W KRAMSKU, GMINA PODGÓR					
OBIEKT						
NAZWA DOKUMENTACJI	PROJEKT REKULTYWACJI SKŁADOWISKA ODPADÓW KOMUNALNYCH					
TREŚĆ RYSUNKU	PROFIL ROWU "A"					
	Imię i Nazwisko	Nr uprawnień	Podpis	Data	Skala	Nr rys.
PROJEKTOWAŁ	mgr inż. Mateusz Gardo			VIII.2010r	1:1000	11
SPRAWDZIŁ	mgr inż. Marian Peksa	585/87/PW 121/81/GW				