


PRZEKRÓJ POPRZECZNY 3-3

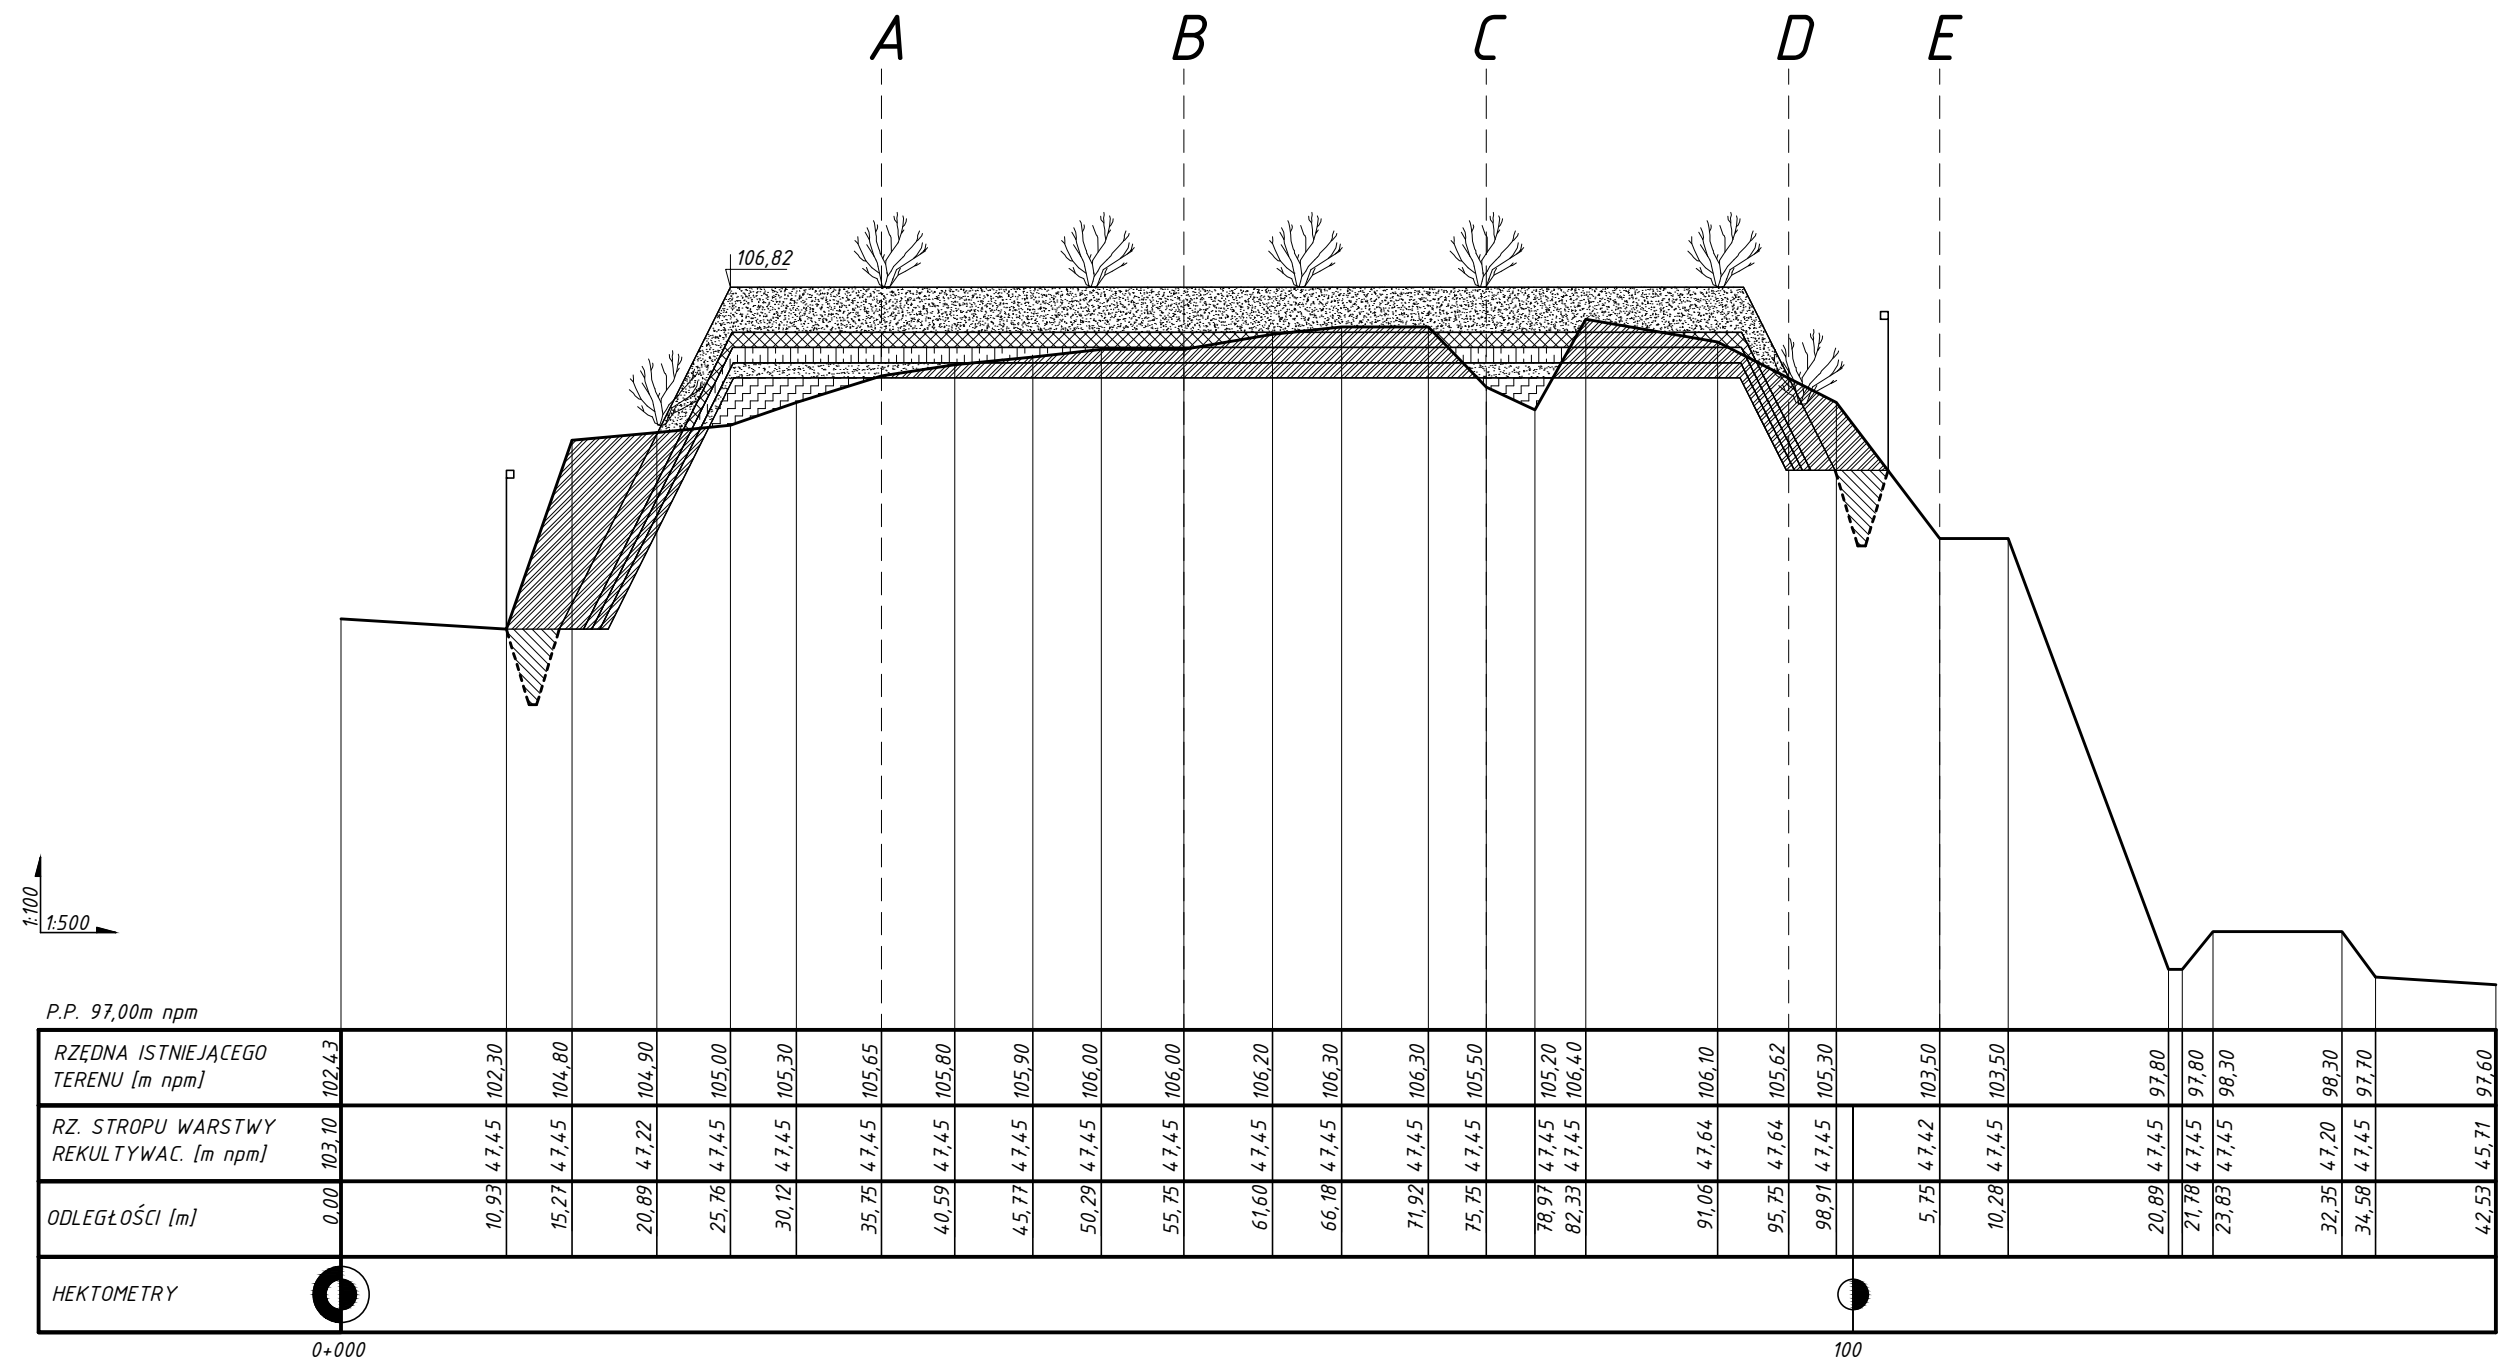

PRZESZCZĄCZKA

PRZEMIESZCZONE
ODPADY

WARSTWA
REKULTYWACYJNA

ODPADY DO
PRZEMIESZCZENIA

WYKOPY POD RÓW
OPASKOWY

OGRODZENIE

