


PRZEKRÓJ POPRZECZNY 4-4

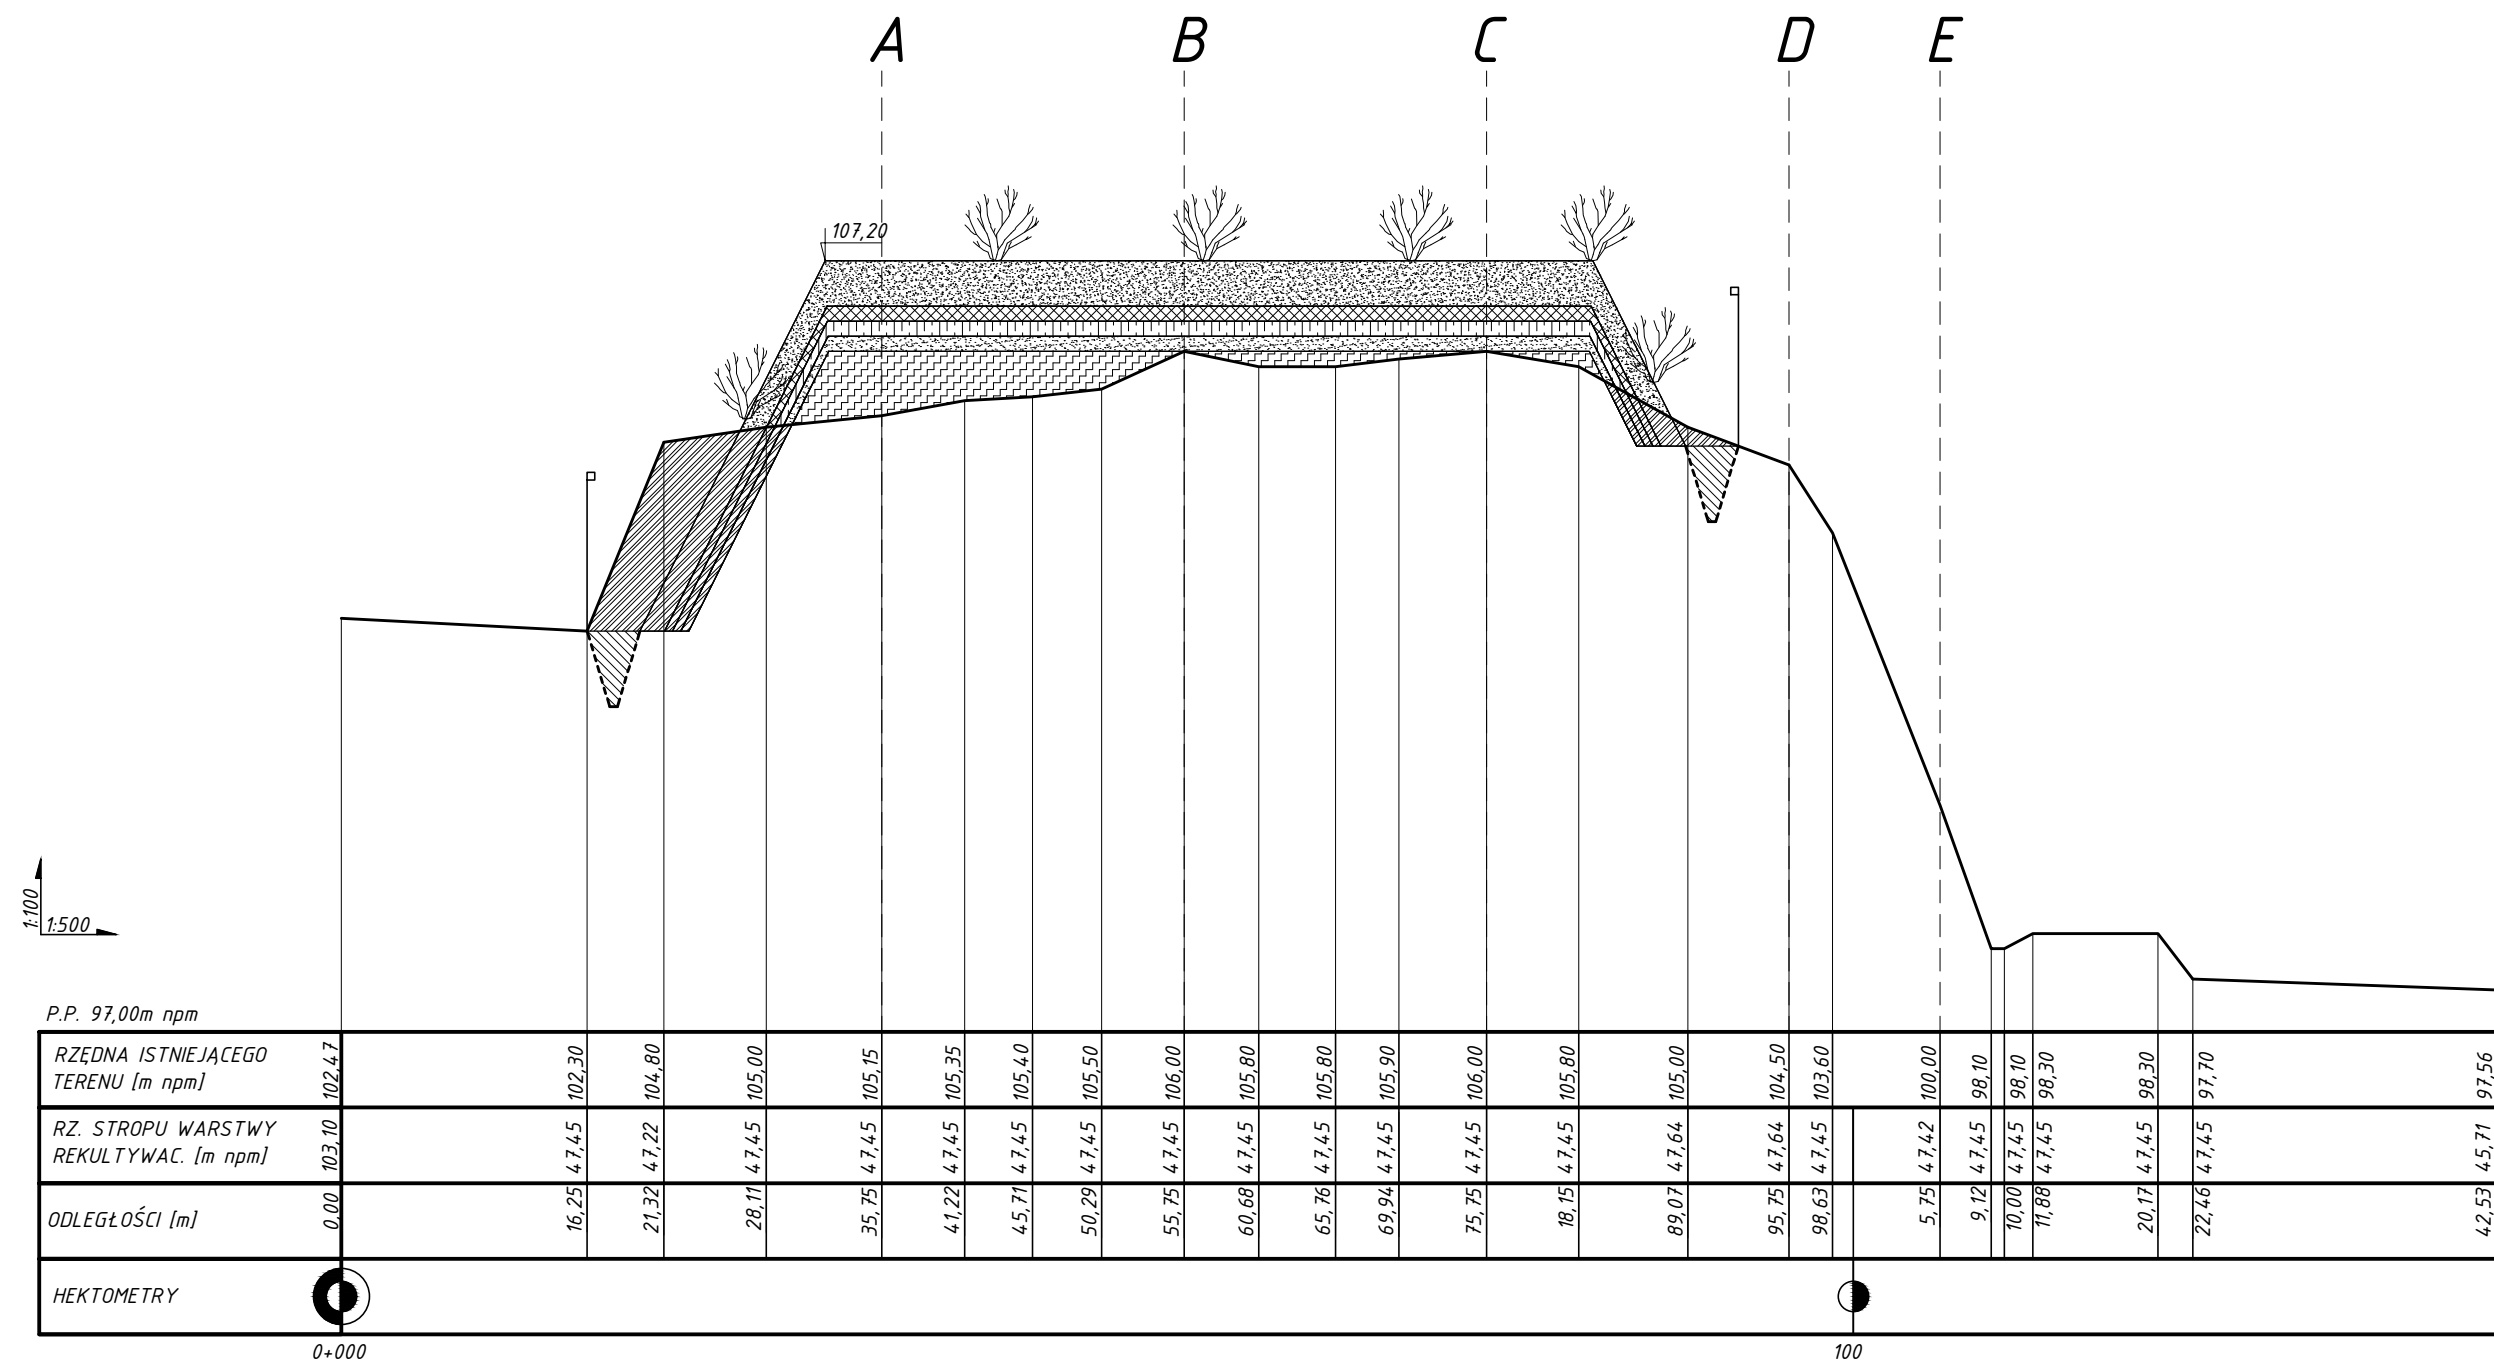

PRZEKRÓJ ROWU OPASKOWEGO

ISTNIEJĄCY TEREN

PRZEMIESZCZONE ODPADY

WARSTWA REKULTYWACYJNA

ODPADY DO PRZEMIESZCZENIA

WYKOPY POD RÓW OPASKOWY

OGRODZENIE

INWESTOR	ZWIĄZEK MIĘDZYGMINNY - KONIŃSKI REGION KOMUNALNY					
ZAKŁAD	SKŁADOWISKO ODPADÓW KOMUNALNYCH W KRAMSKU, GMINA PODGÓR					
OBIEKT	SKŁADOWISKO ODPADÓW KOMUNALNYCH W KRAMSKU, GMINA PODGÓR					
NAZWA DOKUMENTACJI	PROJEKT REKULTYWACJI SKŁADOWISKA ODPADÓW KOMUNALNYCH					
TREŚĆ RYSUNKU	PRZEKRÓJ POPRZECZNY 4-4					
	Imię i Nazwisko	Nr uprawnień	Podpis	Data	Skala	Nr rys.
PROJEKTOWAŁ	mgr inż. Mateusz Gardo			VIII.2010r	1:500	10
SPRAWDZIŁ	mgr inż. Marian Peksa	585/87/PW 121/81/GW				