
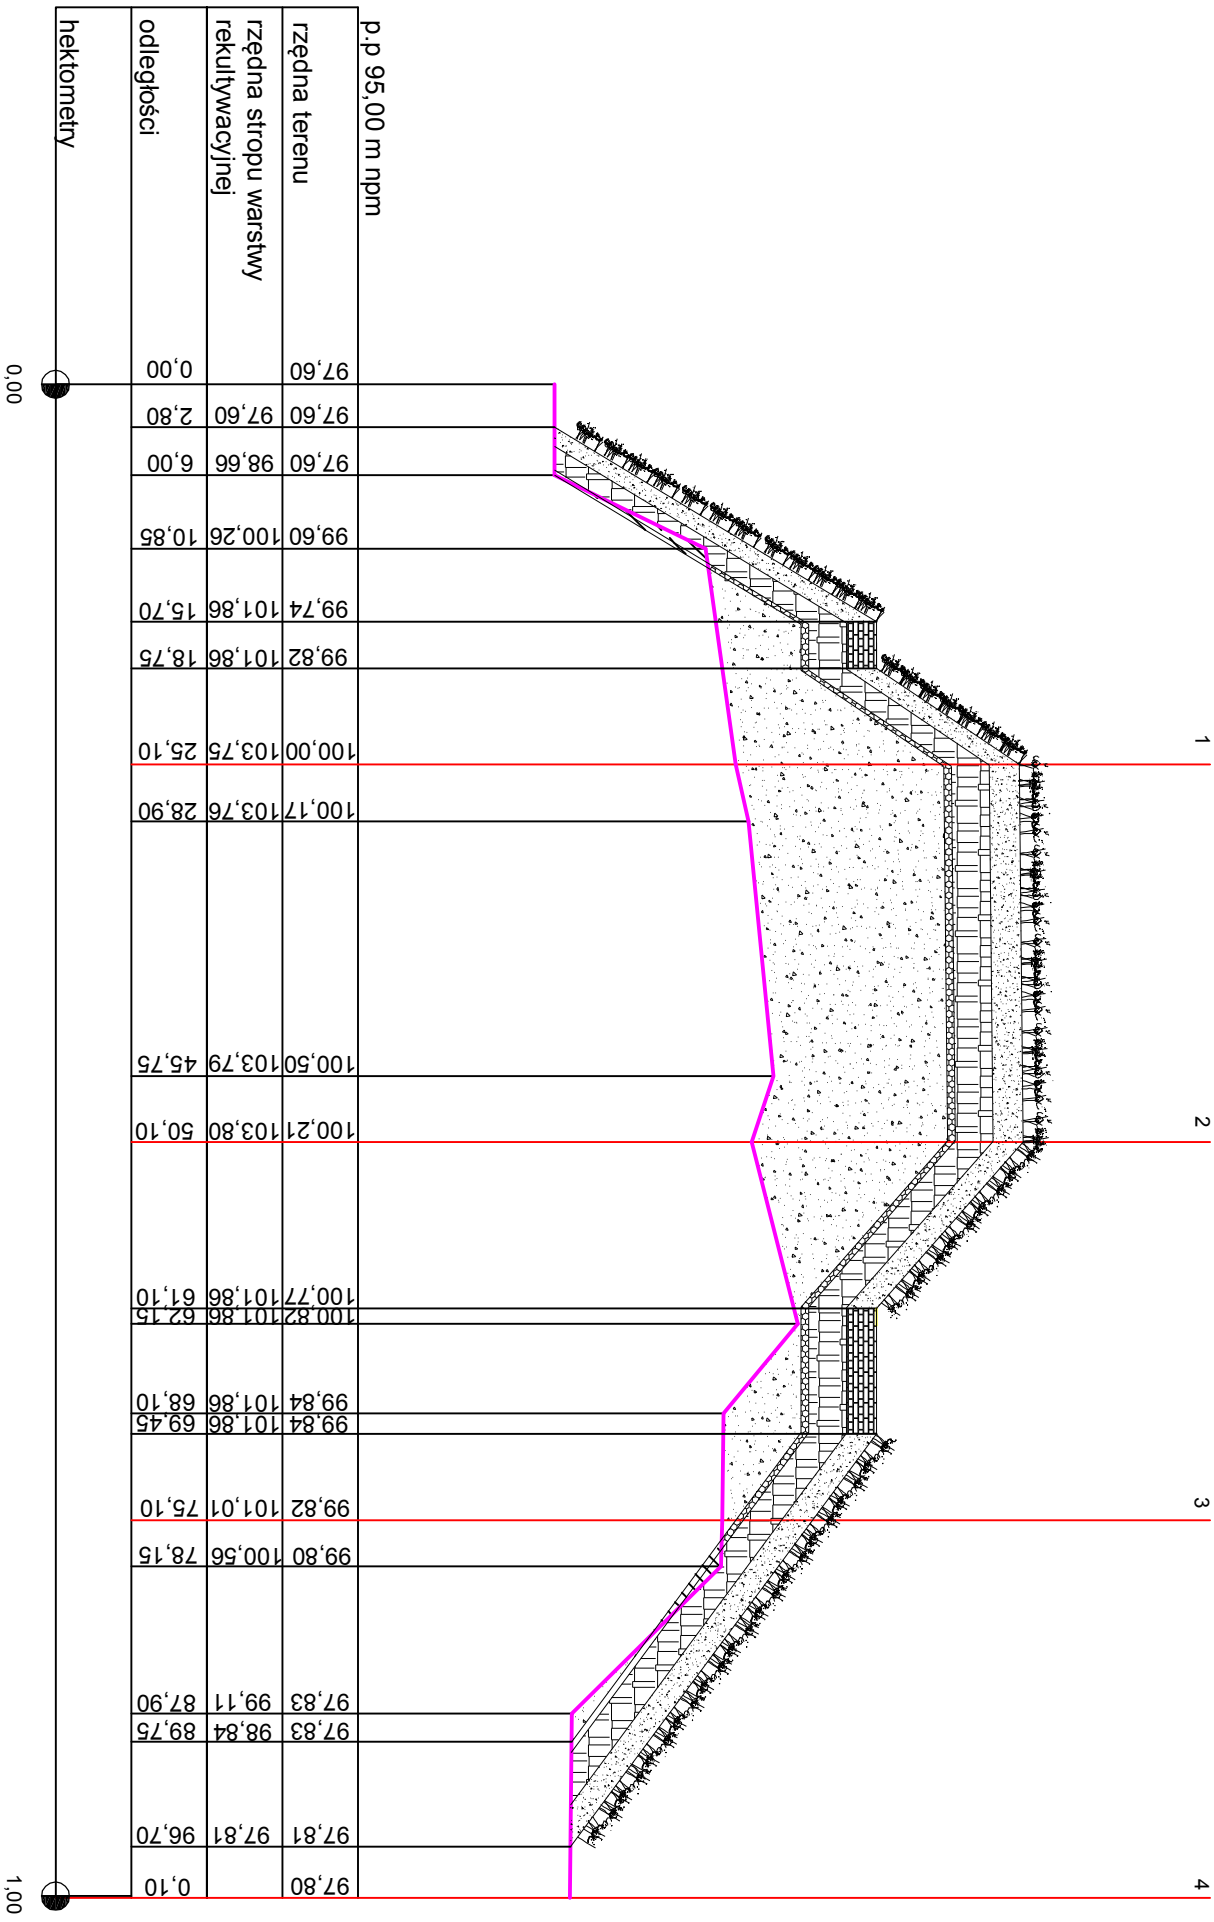


PRZEKRÓJ PODŁUŻNY A-A

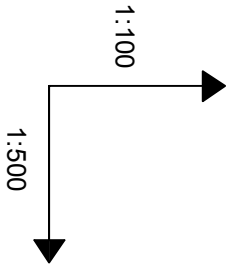

INWESTOR		ZWIĄZEK MIĘDZYGMINNY "KONIŃSKI REGION KOMUNALNY"			
ZAKŁAD		SKŁADOWISKO ODPADÓW W ZIELONCE, GMINA WIERZBINIEK			
OBIEKT		REKULTYWACJA SKŁADOWISKA W MIEJSCOWOŚCI ZIELONKA			
NAZWA DOKUMENTACJI		PRZEKRÓJ PODŁUŻNY A-A			
TREŚĆ RYSUNKU		Imię i Nazwisko			
OPRACOWAŁ		mgr inż. Bartłomiej Adamiec		Nr uprawnień	
SPRAWDZIŁ		mgr inż. Marian Peksa		Podpis	
		585/87/PW 12/18/1/GW		Data	
				Skala	
				Nr rys	