

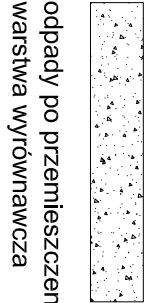


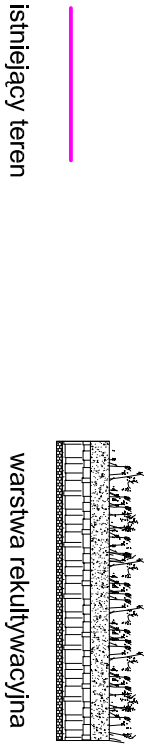

PRZEMOCZÓJ POPRZECZNY 1-1

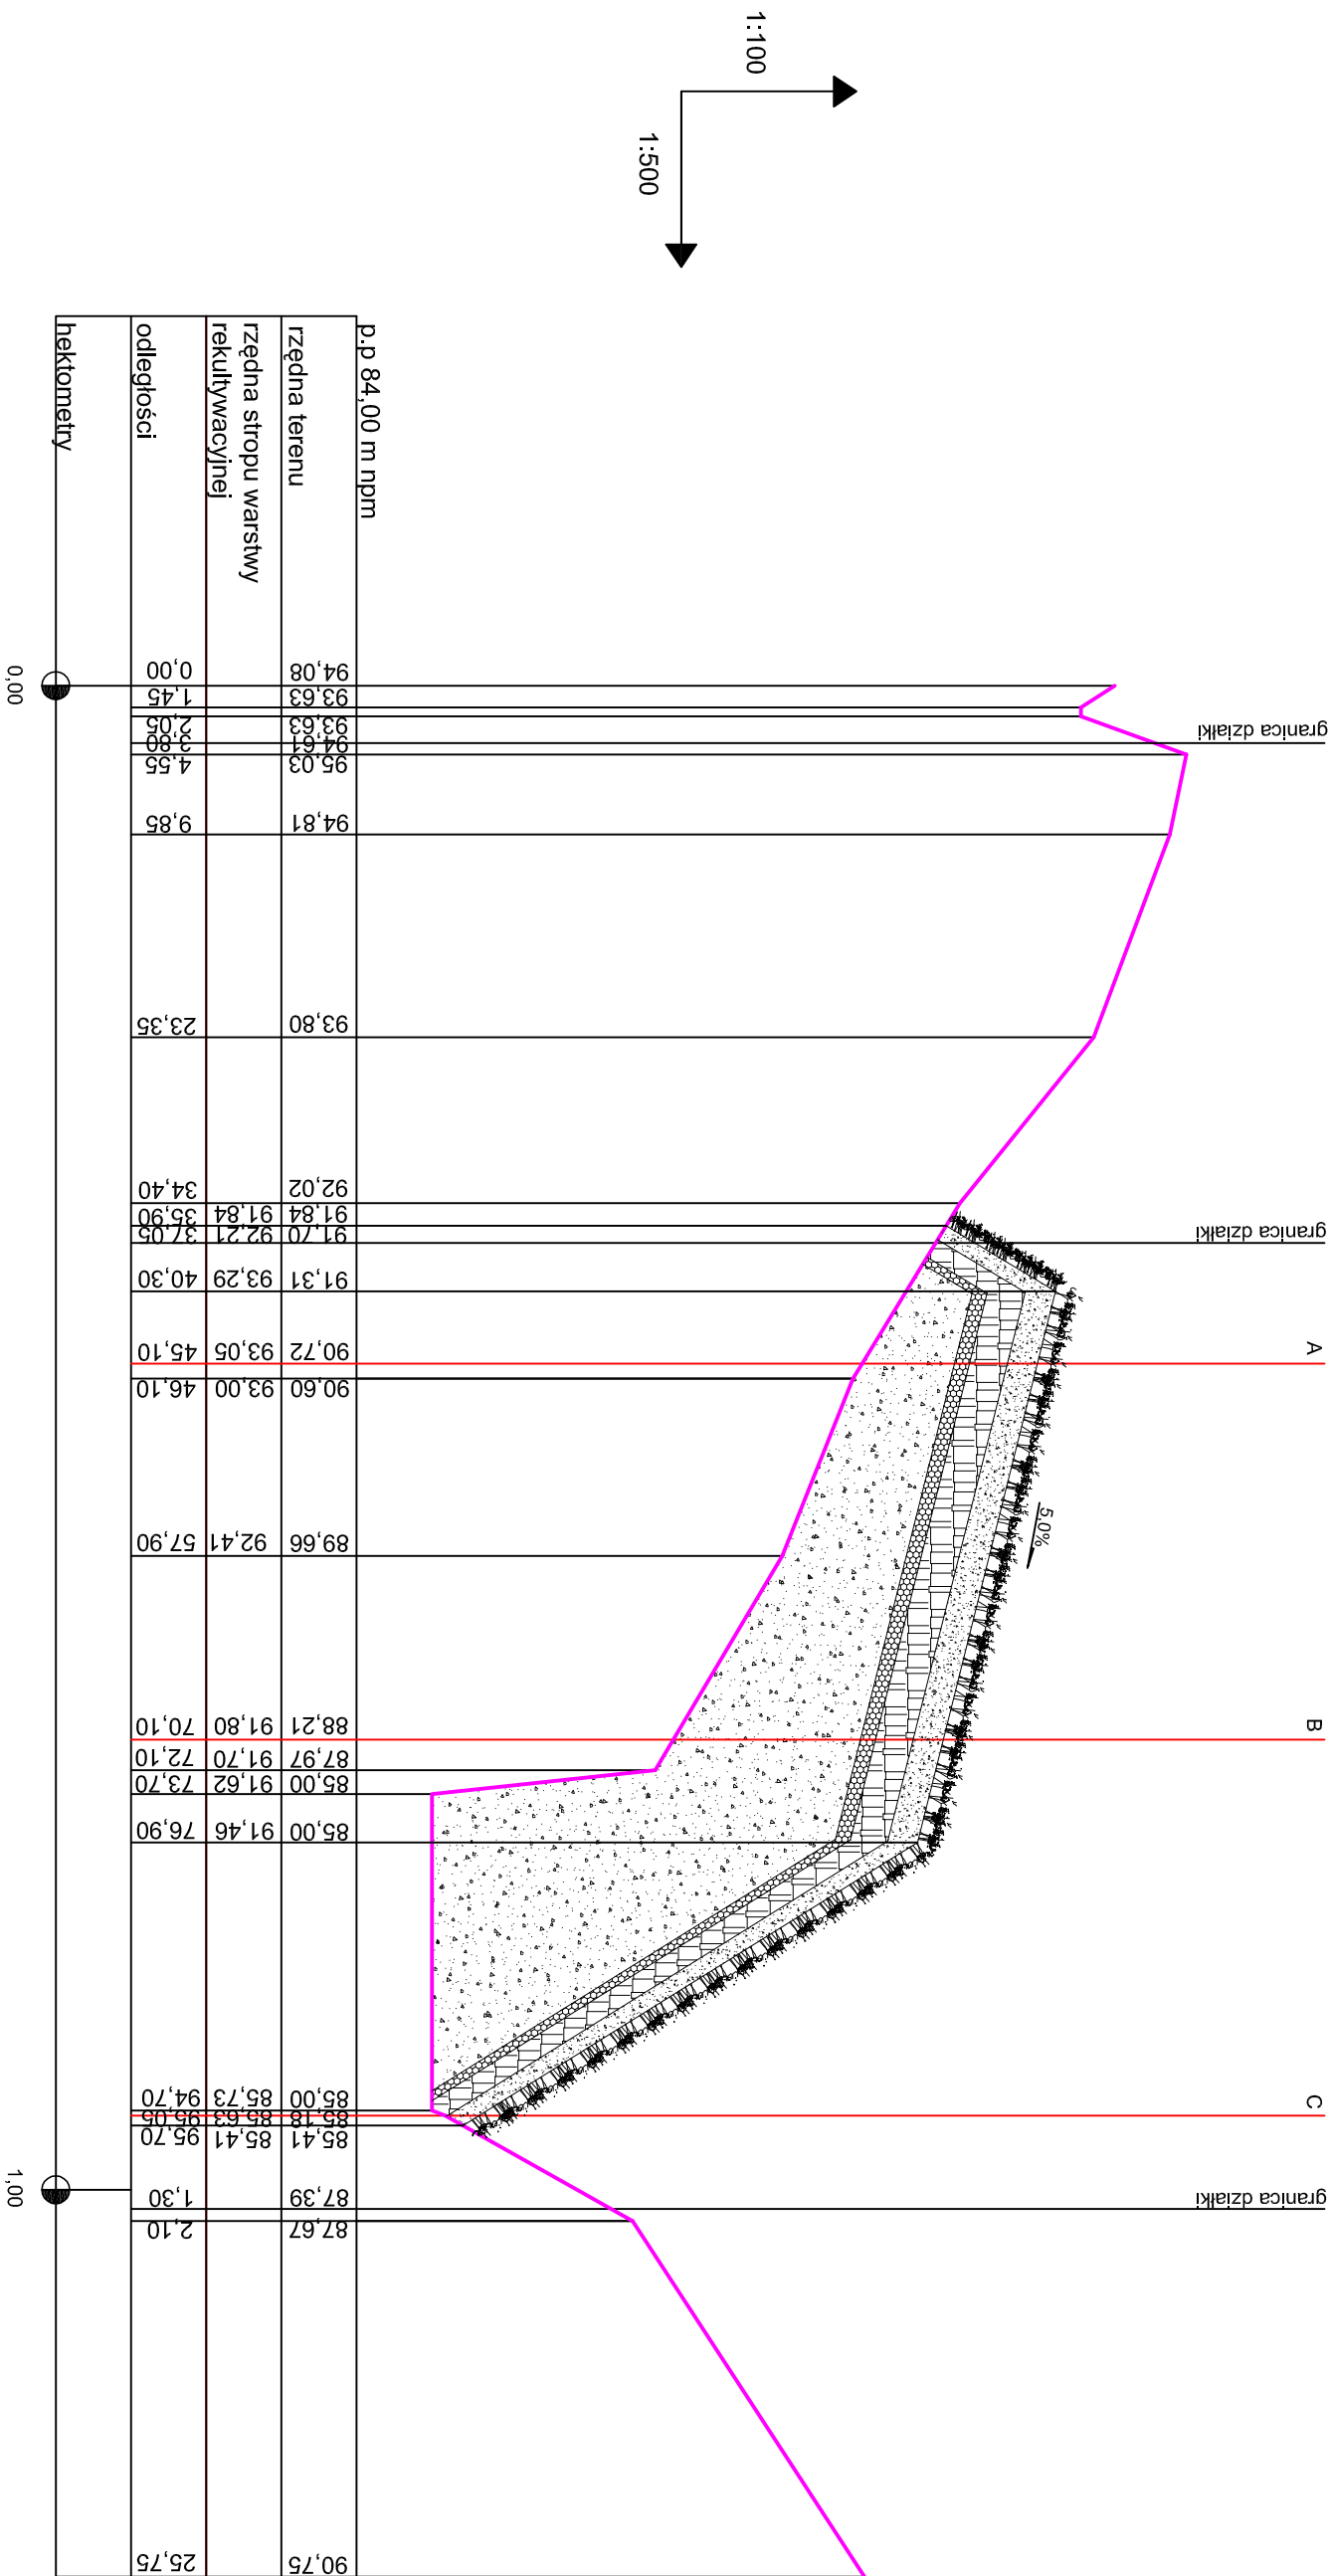

									
INWESTOR	ZWIĄZEK MIĘDZYGMINNY "KONIŃSKI REGION KOMUNALNY"								
ZAKŁAD	SKŁADOWISKO ODPADÓW W MIELNICY DUŻEJ, GMINA SKULSK								
OBIEKT	REKULTYWACJA SKŁADOWISKA W MIELNICY DUŻEJ								
NAZWA DOKUMENTACJI	PRZEMOCZÓJ POPRZECZNY 1-1								
TREŚĆ RYSUNKU									
	Imię i Nazwisko	Nr uprawnień	Podpis	Data	Skala	Nr rys.			
OPRACOWAŁ	mgr inż. Bartłomiej Adamiec			VIII.2010	1:100 1:500	2			
SPRAWDZIŁ	mgr inż. Marian Peksa	589/87/PW 121/81/GW							