
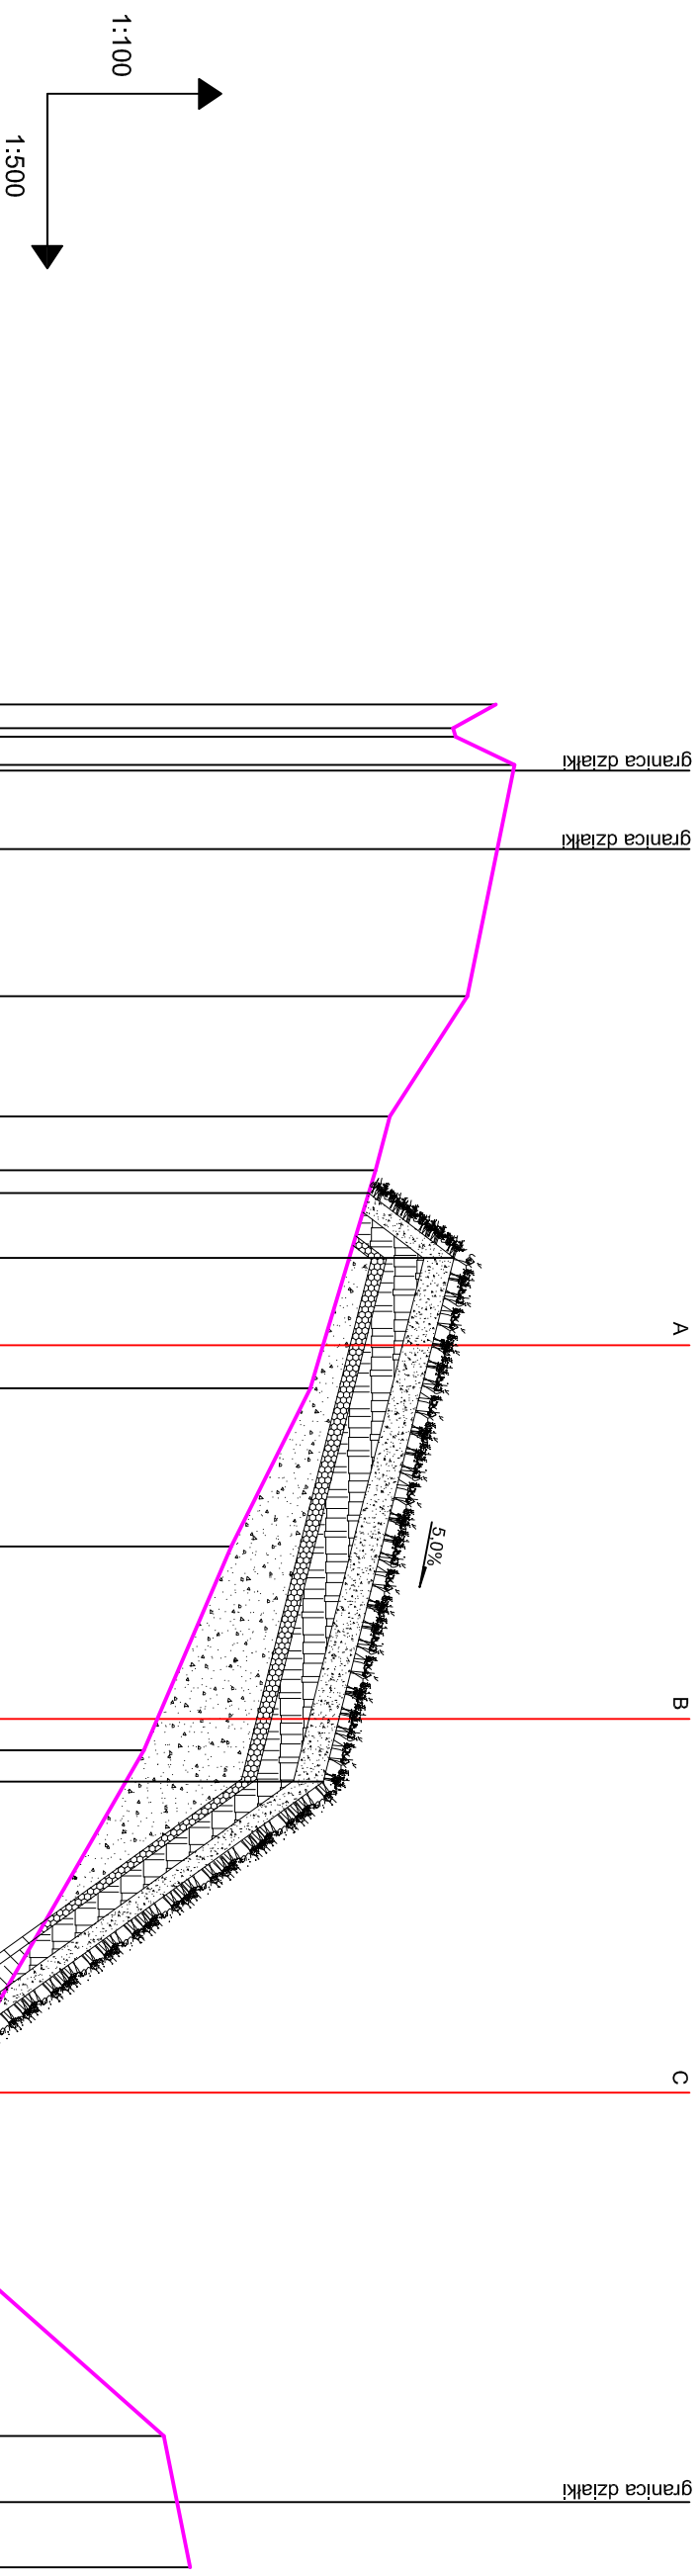
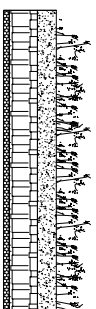


PRZEKRÓJ POPRZECZNY 2-2


[illegible]

istniejący teren

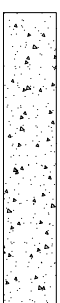

warstwa rekultywacyjna



odpady po przemieszczeniu,
warstwa wyrównawcza



odpady do przemieszczenia

						
INWESTOR	ZWIĄZEK MIĘDZYGMINNY "KONIŃSKI REGION KOMUNALNY"					
ZAKŁAD OBIEKT	SKŁADOWISKO ODPADÓW W MIELNICY DUŻEJ, GMINA SKULSK					
NAZWA DOKUMENTACJI	REKUL TYWACJA SKŁADOWISKA W MIELNICY DUŻEJ					
TREŚĆ RYSUNKU	PRZEKRÓJ POPRZECZNY 2-2					
	Imię i Nazwisko	Nr uprawnień	Podpis	Data	Skala	Nr rys.
	mgr inż. Bartłomiej Adamiec					
OPRACOWAŁ	mgr inż. Marjan Peksa		585/87/PW 121/81/GW	VIII.2010	1-100 -500	3
SPRAWDZIŁ						